KEMENTRIAN PENDIDIKAN, KEBUDAYAAN , RISET, DAN TEKNOLOGI
UNIVERSITAS UDAYANA



GAMBAR DED (DETAIL ENGINEERING DESIGN)

PEKERJAAN : PERENCANAAN CATUS PATA UNIVERSITAS UDAYANA
LOKASI : KEMENTRIAN PENDIDIKAN TINGGI, SAINS, DAN TEKNOLOGI UNIVERSITAS UDAYANA
TAHUN : 2025

KONSULTAN PERENCANAAN

PT. BALI KERAMAS DAN REKAN


GAMBAR DED


PERENCANAAN CATUS PATA UNIVERSITAS UDAYANA

KEMENTERIAN PENDIDIKAN TINGGI, SAINS,DAN TEKNOLOGI-UNIVERSITAS UDAYANA

PEMILIK :
UNIVERSITAS UDAYANA
2026

GAMBAR ARSITEKTUR

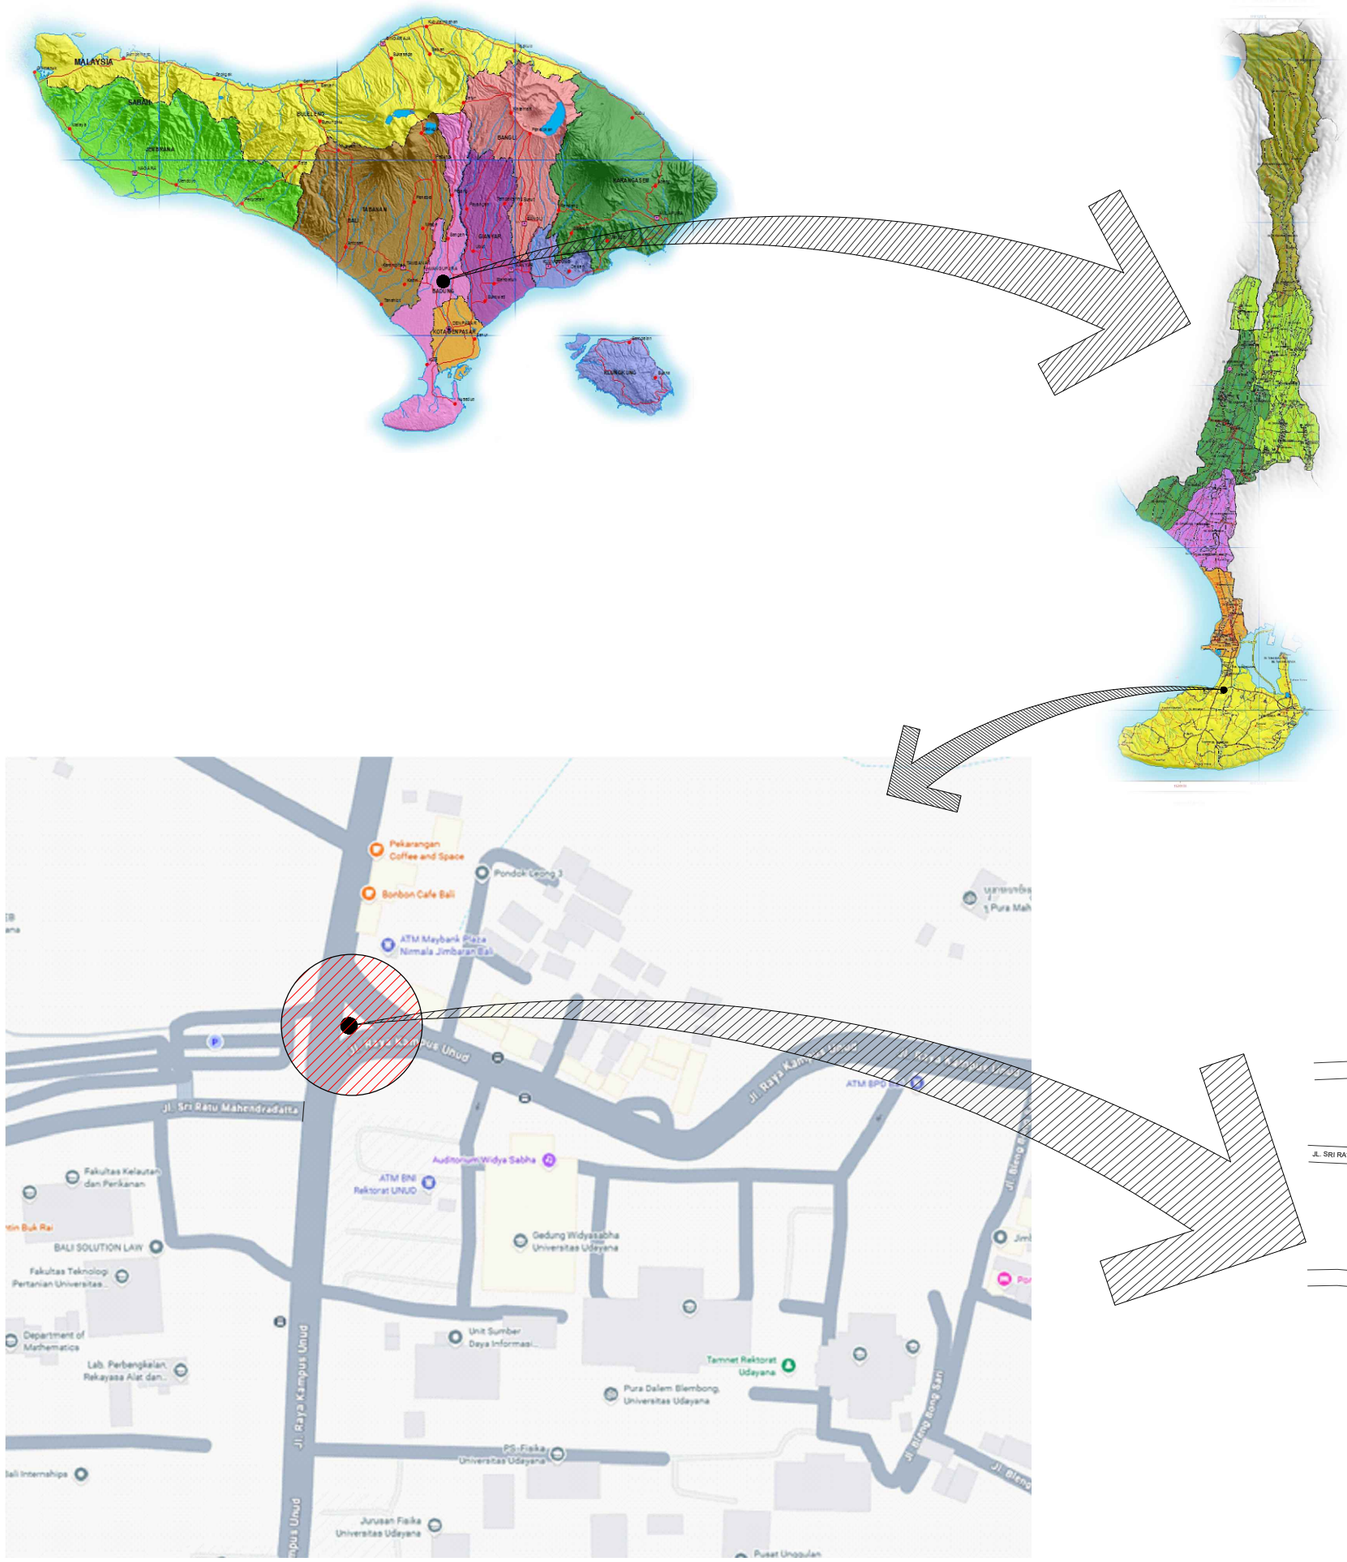

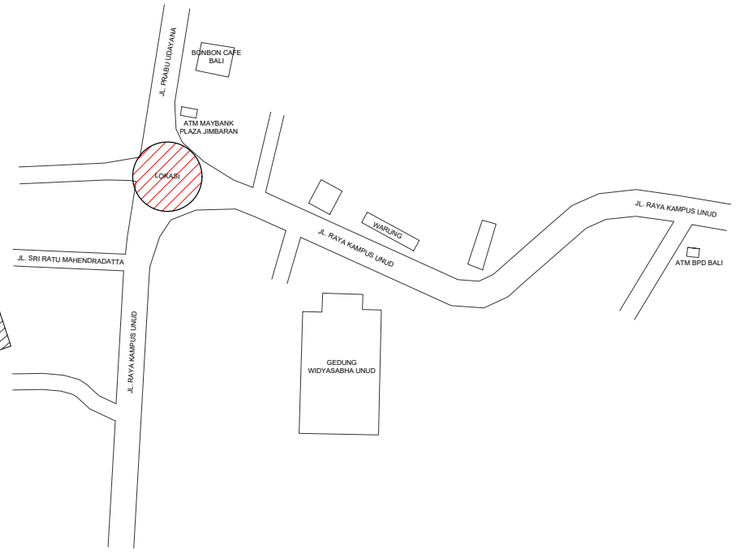

U

B T

S

- PETA LOKASI
- SKALA NTS

UNIVERSITAS UDAYANA

KEMENTERIAN RISET, TEKNOLOGI, DAN PENDIDIKAN TINGGI
UNIVERSITAS UDAYANA
Alamat : Kampus Unud Bukit Jimbaran Badung, Bali
Telepon : (0361) 701954, 701797, Fax : (0361) 701907
Laman : www.unud.ac.id

PEKERJAAN :
PERENCANAAN CATUS PATA UDAYANA

LOKASI :
KEMENTERIAN PENDIDIKAN TINGGI, SAINS,DAN TEKNOLOGI-UNIVERSITAS UDAYANA

NO	CATATAN	PARAF

MENYETUJUI :
PEJABAT PEMBUAT KOMITMEN
PENGADAAN BARANG/JASA KONSTRUKSI
UNIVERSITAS UDAYANA

Prof. Dr. Ir. Lie Jasa, MT., IPU., ASEAN Eng.
NIP : 19661218 199103 1 003

MENGESAHKAN :
REKTOR UNIVERSITAS UDAYANA
KUASA PENGGUNA ANGGARAN

Prof. Ir. I KETUT SUDARSANA, ST. Ph.D
NIP : 196910161996011001

NAMA GAMBAR	SKALA
PETA LOKASI	NTS

JABATAN	NAMA	PARAF
AHLI ARSITEK	Ir. I PUTU ADI SUMARBAWA, ST., MT.	
AHLI SIPIL	Ir. I NYOMAN SURYA KURNIAWAN, ST.	
AHLI MEP	Ir. I KETUT MULIARTAWAN, ST.	
DRAFTER	NI WAYAN OVANG SUGIANTARI, S.Ars.	

KODE GBR	NOMOR LEMBAR	JLH LEMBAR
AR	01-001	54

DISIAPKAN OLEH
KONSULTAN PERENCANA
PT. BALI KERAMAS DAN REKAN

Ir. DESAK AYU KRYSTINA WINASTRI K., ST., MT.
DIREKTUR



- DENAH TOPOGRAFI
- SKALA 1 : 800

UNIVERSITAS UDAYANA

KEMENTERIAN RISET, TEKNOLOGI, DAN PENDIDIKAN TINGGI
UNIVERSITAS UDAYANA
Alamat : Kampus Unud Bukit Jimbaran Badung, Bali
Telepon : (0361) 701954, 701797, Fax : (0361) 701907
Laman : www.unud.ac.id

PEKERJAAN :
PERENCANAAN CATUS PATA UDAYANA

LOKASI :
KEMENTERIAN PENDIDIKAN TINGGI, SAINS,DAN TEKNOLOGI-UNIVERSITAS UDAYANA

NO	CATATAN	PARAF

MENYETUJUI :
PEJABAT PEMBUAT KOMITMEN
PENGADAAN BARANG/JASA KONSTRUKSI
UNIVERSITAS UDAYANA

Prof. Dr. Ir. Lie Jasa, MT., IPU., ASEAN Eng.
NIP : 19661218 199103 1 003

MENGESAHKAN :
REKTOR UNIVERSITAS UDAYANA
KUASA PENGGUNA ANGGARAN

Prof. Ir. I KETUT SUDARSANA, ST. Ph.D
NIP : 196910161996011001


NAMA GAMBAR	SKALA
DENAH TOPOGRAFI	1 : 800

JABATAN	NAMA	PARAF
AHLI ARSITEK	Ir. I PUTU ADI SUMARBAWA, ST., MT.	
AHLI SIPIL	Ir. I NYOMAN SURYA KURNIAWAN, ST.	
AHLI MEP	Ir. I KETUT MULIARTAWAN, ST.	
DRAFTER	NI WAYAN OVANG SUGIANTARI, S.Ars.	

KODE GBR	NOMOR LEMBAR	JLH LEMBAR
AR	02-001	54

DISIAPKAN OLEH
KONSULTAN PERENCANA
PT. BALI KERAMAS DAN REKAN

Ir. DESAK AYU KRYSTINA WINASTRI K., ST., MT.
DIREKTUR

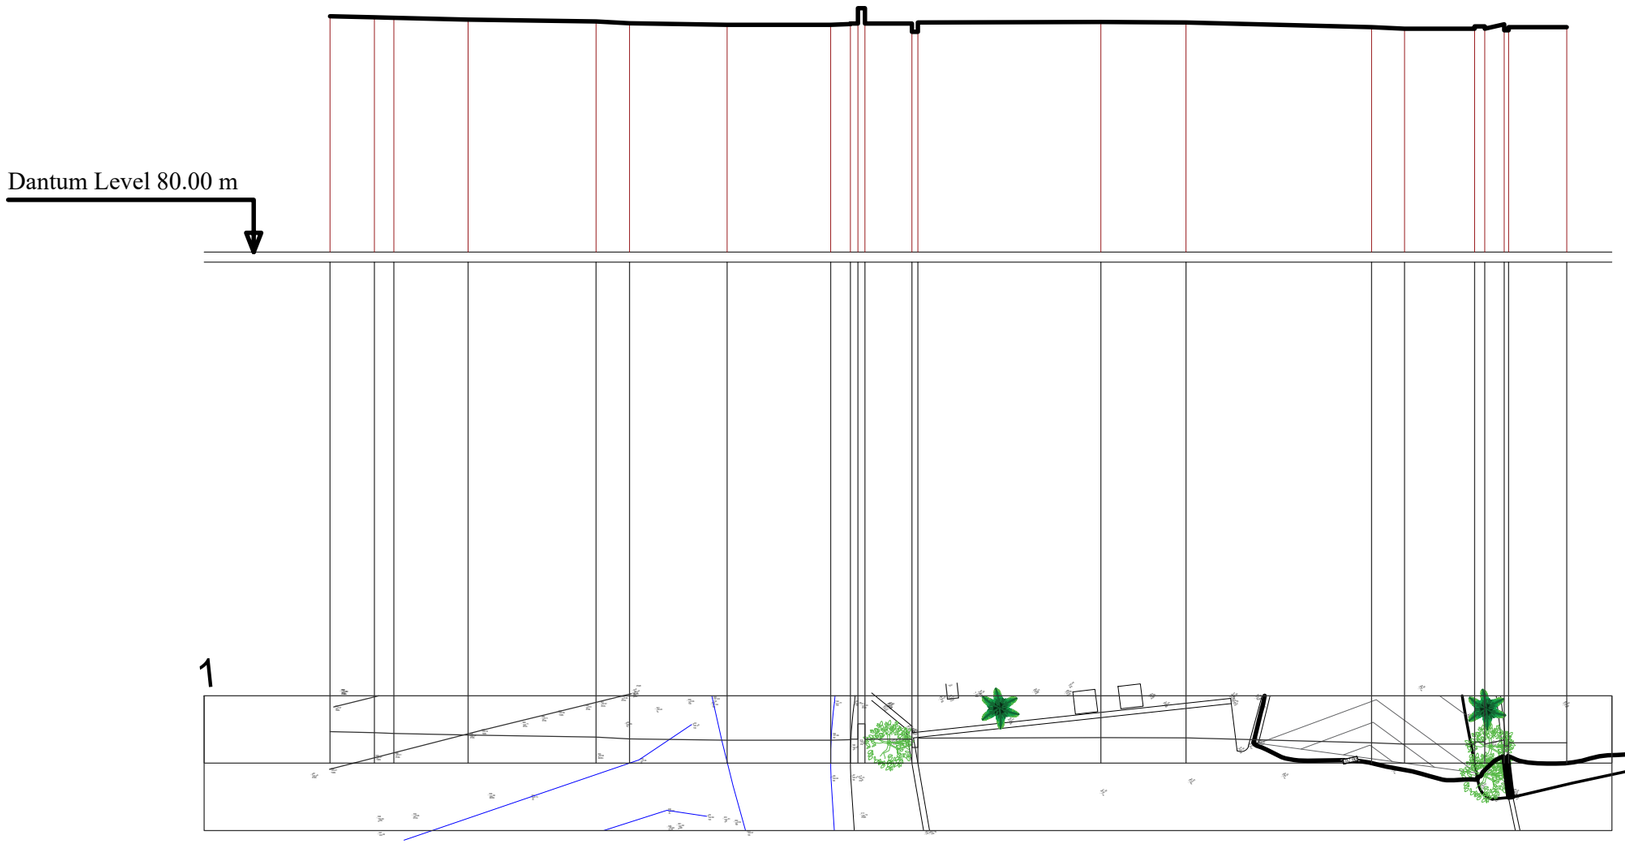

- / - POTONGAN 1 - TOPOGRAFI

SKALA 1 : 600

UNIVERSITAS UDAYANA

KEMENTERIAN RISET, TEKNOLOGI, DAN PENDIDIKAN TINGGI
UNIVERSITAS UDAYANA

Alamat : Kampus Unud Bukit Jimbaran Badung, Bali
Telepon : (0361) 701954, 701797, Fax : (0361) 701907
Laman : www.unud.ac.id

PEKERJAAN :
PERENCANAAN CATUS PATA UDAYANA

LOKASI :
KEMENTERIAN PENDIDIKAN TINGGI, SAINS,DAN TEKNOLOGI-UNIVERSITAS UDAYANA

NO	CATATAN	PARAF

MENYETUJUI :
PEJABAT PEMBUAT KOMITMEN
PENGADAAN BARANG/JASA KONSTRUKSI
UNIVERSITAS UDAYANA

Prof. Dr. Ir. Lie Jasa, MT., IPU., ASEAN Eng.
NIP : 19661218 199103 1 003

MENGESAHKAN :
REKTOR UNIVERSITAS UDAYANA
KUASA PENGGUNA ANGGARAN

Prof. Ir. I KETUT SUDARSANA, ST. Ph.D
NIP : 196910161996011001


NAMA GAMBAR	SKALA
POTONGAN 1 - TOPOGRAFI	1 : 600

JABATAN	NAMA	PARAF
AHLI ARSITEK	Ir. I PUTU ADI SUMARBAWA, ST., MT.	
AHLI SIPIL	Ir. I NYOMAN SURYA KURNIAWAN, ST.	
AHLI MEP	Ir. I KETUT MULIARTAWAN, ST.	
DRAFTER	NI WAYAN OVANG SUGIANTARI, S.Ars.	

KODE GBR	NOMOR LEMBAR	JLH LEMBAR
AR	02-002	54

DISIAPKAN OLEH
KONSULTAN PERENCANA
PT. BALI KERAMAS DAN REKAN

Ir. DESAK AYU KRYSTINA WINASTRI K., ST., MT.
DIREKTUR

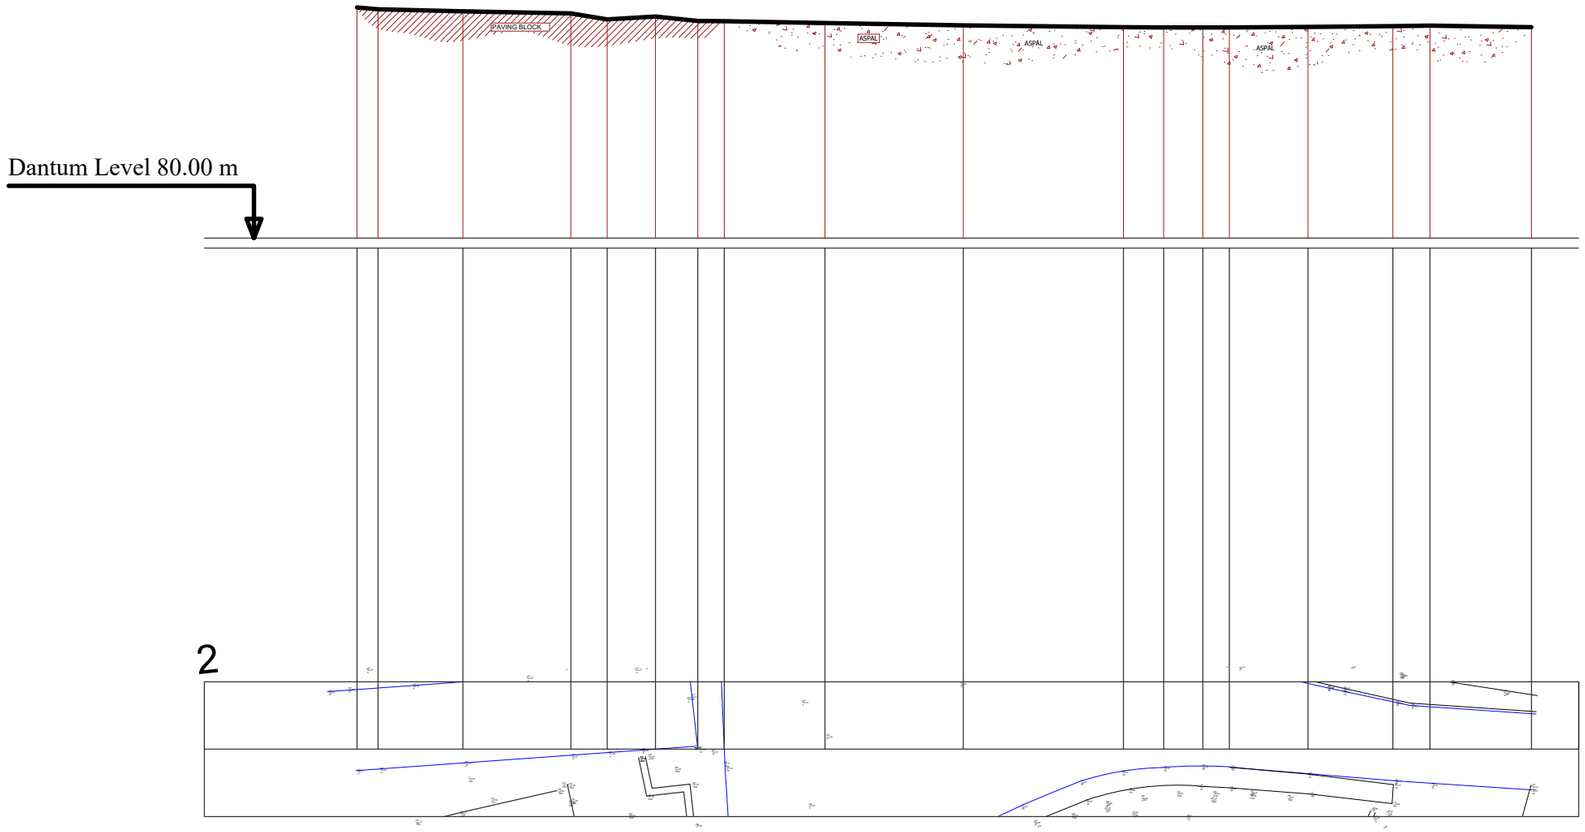

- POTONGAN 2 - TOPOGRAFI
- SKALA 1 : 600

UNIVERSITAS UDAYANA
KEMENTERIAN RISET, TEKNOLOGI, DAN PENDIDIKAN TINGGI
UNIVERSITAS UDAYANA
Alamat : Kampus Unud Bukit Jimbaran Badung, Bali
Telepon : (0361) 701954, 701797, Fax : (0361) 701907
Laman : www.unud.ac.id

PEKERJAAN :
PERENCANAAN CATUS PATA UDAYANA

LOKASI :
KEMENTERIAN PENDIDIKAN TINGGI, SAINS,DAN TEKNOLOGI-UNIVERSITAS UDAYANA

NO	CATATAN	PARAF

MENYETUJUI :
PEJABAT PEMBUAT KOMITMEN
PENGADAAN BARANG/JASA KONSTRUKSI
UNIVERSITAS UDAYANA

Prof. Dr. Ir. Lie Jasa, MT., IPU., ASEAN Eng.
NIP : 19661218 199103 1 003

MENGESAHKAN :
REKTOR UNIVERSITAS UDAYANA
KUASA PENGGUNA ANGGARAN

Prof. Ir. I KETUT SUDARSANA, ST. Ph.D
NIP : 196910161996011001


NAMA GAMBAR	SKALA
POTONGAN 2 - TOPOGRAFI	1 : 600

JABATAN	NAMA	PARAF
AHLI ARSITEK	Ir. I PUTU ADI SUMARBAWA, ST., MT.	
AHLI SIPIL	Ir. I NYOMAN SURYA KURNIAWAN, ST.	
AHLI MEP	Ir. I KETUT MULIARTAWAN, ST.	
DRAFTER	NI WAYAN OVANG SUGIANTARI, S.Ars.	

KODE GBR	NOMOR LEMBAR	JLH LEMBAR
AR	02-003	54

DISIAPKAN OLEH
KONSULTAN PERENCANA
PT. BALI KERAMAS DAN REKAN

Ir. DESAK AYU KRYSTINA WINASTRI K., ST., MT.
DIREKTUR

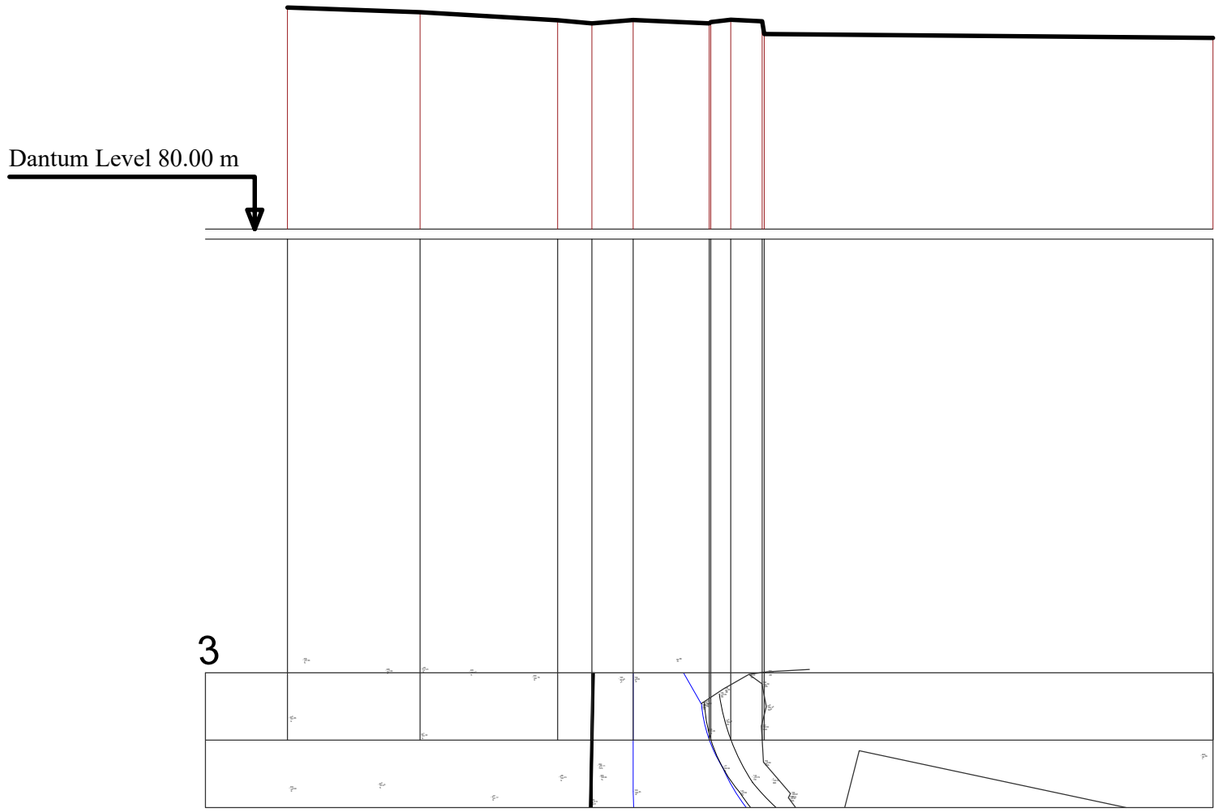

-
-
POTONGAN 3 - TOPOGRAFI
SKALA 1 : 600

UNIVERSITAS UDAYANA
KEMENTERIAN RISET, TEKNOLOGI, DAN PENDIDIKAN TINGGI
UNIVERSITAS UDAYANA
Alamat : Kampus Unud Bukit Jimbaran Badung, Bali
Telepon : (0361) 701954, 701797, Fax : (0361) 701907
Laman : www.unud.ac.id

PEKERJAAN :
PERENCANAAN CATUS PATA UDAYANA

LOKASI :
KEMENTERIAN PENDIDIKAN TINGGI, SAINS,DAN TEKNOLOGI-UNIVERSITAS UDAYANA

NO	CATATAN	PARAF

MENYETUJUI :
PEJABAT PEMBUAT KOMITMEN
PENGADAAN BARANG/JASA KONSTRUKSI
UNIVERSITAS UDAYANA

Prof. Dr. Ir. Lie Jasa, MT., IPU., ASEAN Eng.
NIP : 19661218 199103 1 003

MENGESAHKAN :
REKTOR UNIVERSITAS UDAYANA
KUASA PENGGUNA ANGGARAN

Prof. Ir. I KETUT SUDARSANA, ST. Ph.D
NIP : 196910161996011001


NAMA GAMBAR	SKALA
POTONGAN 3 - TOPOGRAFI	1 : 600

JABATAN	NAMA	PARAF
AHLI ARSITEK	Ir. I PUTU ADI SUMARBAWA, ST., MT.	
AHLI SIPIL	Ir. I NYOMAN SURYA KURNIAWAN, ST.	
AHLI MEP	Ir. I KETUT MULIARTAWAN, ST.	
DRAFTER	NI WAYAN OVANG SUGIANTARI, S.Ars.	

KODE GBR	NOMOR LEMBAR	JLH LEMBAR
AR	02-004	54

DISIAPKAN OLEH
KONSULTAN PERENCANA
PT. BALI KERAMAS DAN REKAN

Ir. DESAK AYU KRYSTINA WINASTRI K., ST., MT.
DIREKTUR

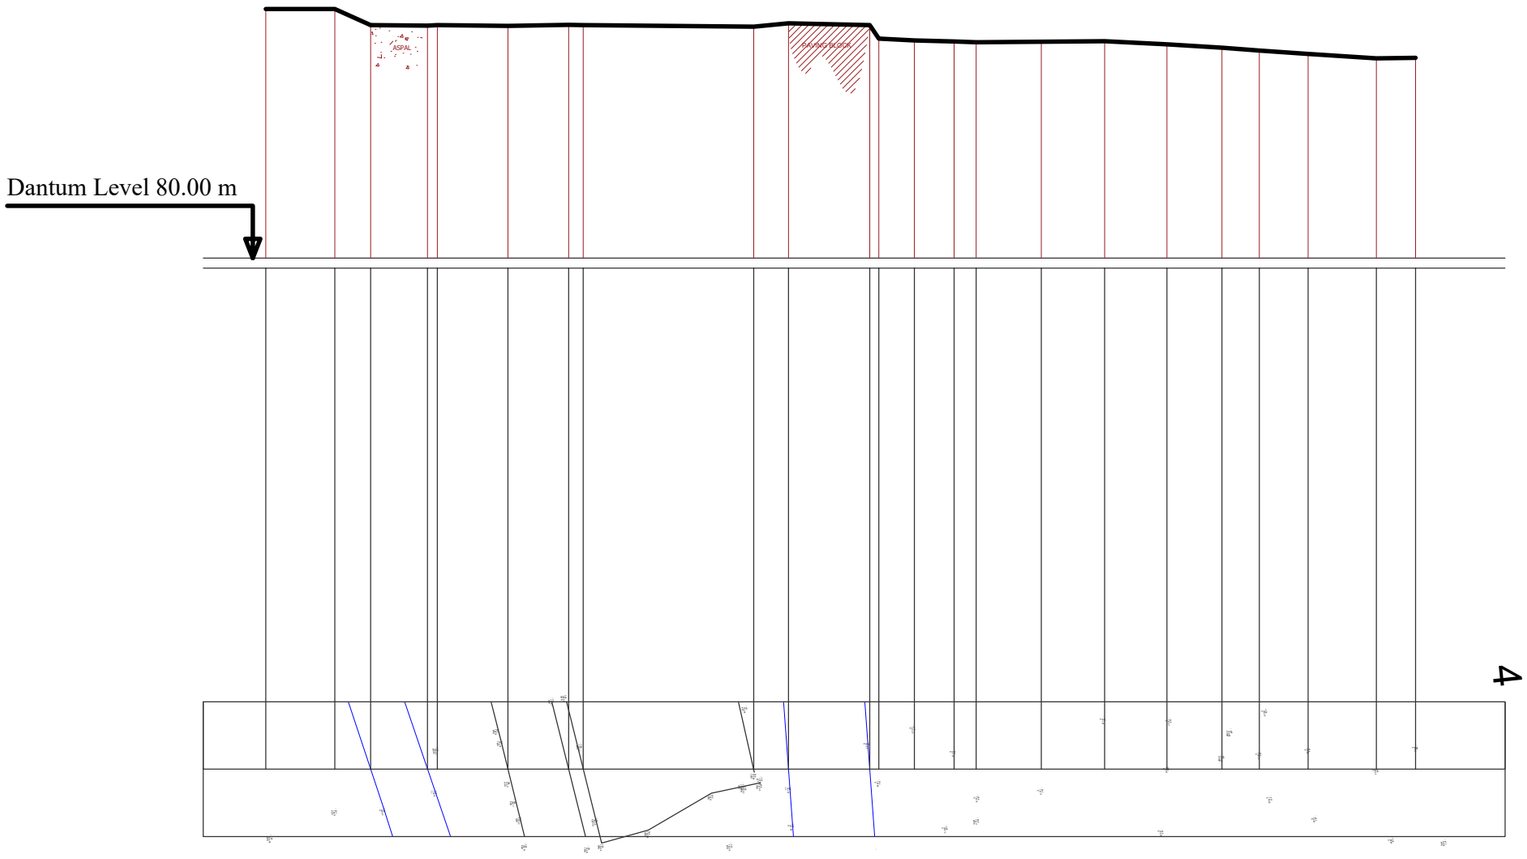

- POTONGAN 4 - TOPOGRAFI
- SKALA 1 : 600

UNIVERSITAS UDAYANA
KEMENTERIAN RISET, TEKNOLOGI, DAN PENDIDIKAN TINGGI
UNIVERSITAS UDAYANA
Alamat : Kampus Unud Bukit Jimbaran Badung, Bali
Telepon : (0361) 701954, 701797, Fax : (0361) 701907
Laman : www.unud.ac.id

PEKERJAAN :
PERENCANAAN CATUS PATA UDAYANA

LOKASI :
KEMENTERIAN PENDIDIKAN TINGGI, SAINS,DAN TEKNOLOGI-UNIVERSITAS UDAYANA

NO	CATATAN	PARAF

MENYETUJUI :
PEJABAT PEMBUAT KOMITMEN
PENGADAAN BARANG/JASA KONSTRUKSI
UNIVERSITAS UDAYANA

Prof. Dr. Ir. Lie Jasa, MT., IPU., ASEAN Eng.
NIP : 19661218 199103 1 003

MENGESAHKAN :
REKTOR UNIVERSITAS UDAYANA
KUASA PENGGUNA ANGGARAN

Prof. Ir. I KETUT SUDARSANA, ST. Ph.D
NIP : 196910161996011001


NAMA GAMBAR	SKALA
POTONGAN 4 - TOPOGRAFI	1 : 600

JABATAN	NAMA	PARAF
AHLI ARSITEK	Ir. I PUTU ADI SUMARBAWA, ST., MT.	
AHLI SIPIL	Ir. I NYOMAN SURYA KURNIAWAN, ST.	
AHLI MEP	Ir. I KETUT MULIARTAWAN, ST.	
DRAFTER	NI WAYAN OVANG SUGIANTARI, S.Ars.	

KODE GBR	NOMOR LEMBAR	JLH LEMBAR
AR	02-005	54

DISIAPKAN OLEH
KONSULTAN PERENCANA
PT. BALI KERAMAS DAN REKAN

Ir. DESAK AYU KRYSTINA WINASTRI K., ST., MT.
DIREKTUR

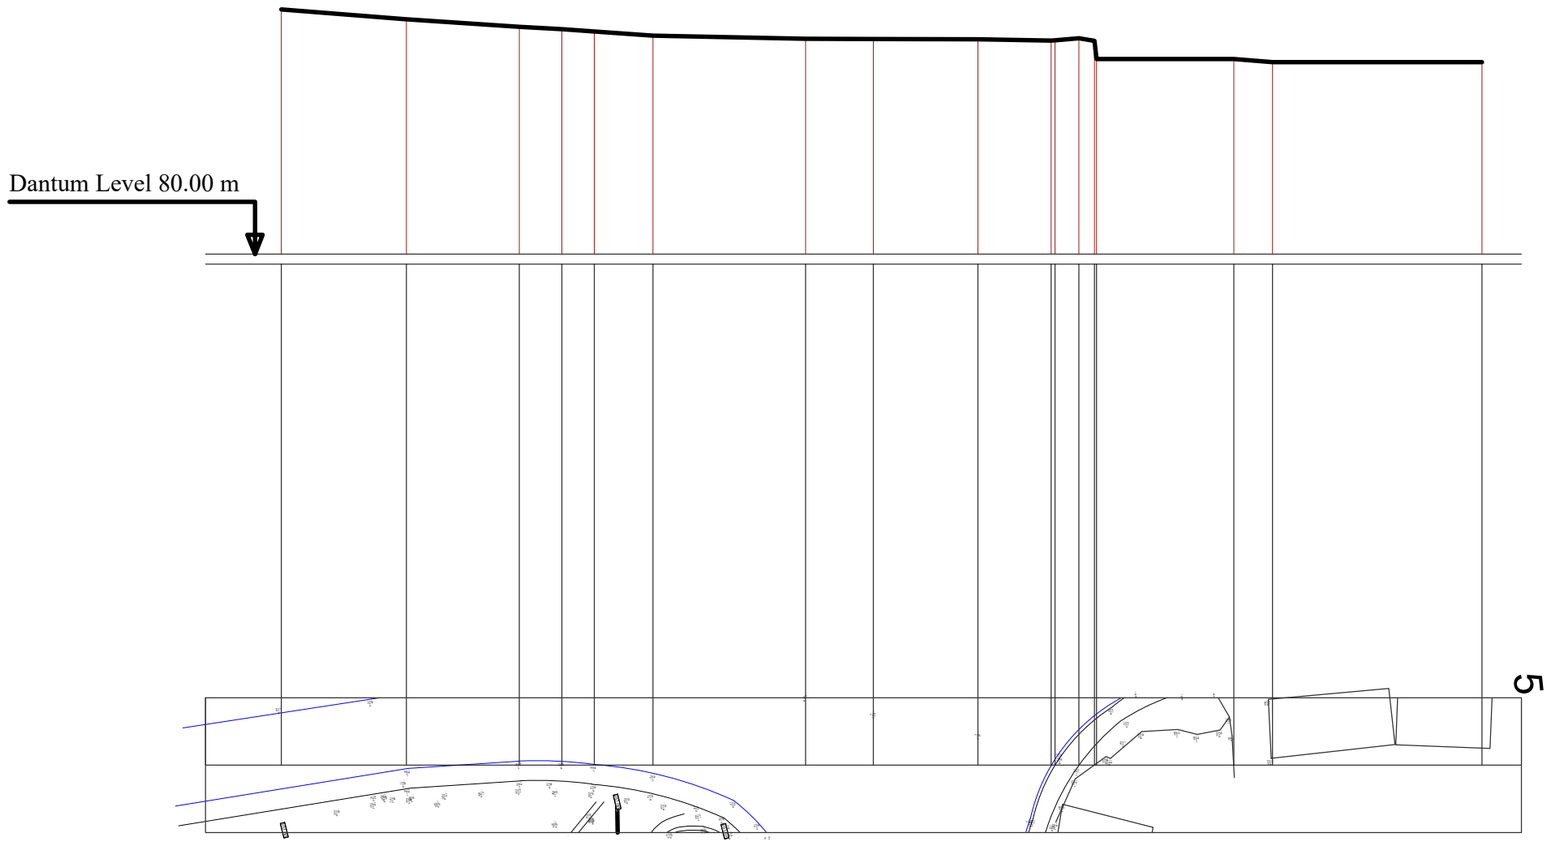

- POTONGAN 5 - TOPOGRAFI
- SKALA 1 : 600

UNIVERSITAS UDAYANA

KEMENTERIAN RISET, TEKNOLOGI, DAN PENDIDIKAN TINGGI
UNIVERSITAS UDAYANA

Alamat : Kampus Unud Bukit Jimbaran Badung, Bali
Telepon : (0361) 701954, 701797, Fax : (0361) 701907
Laman : www.unud.ac.id

PEKERJAAN :
PERENCANAAN CATUS PATA UDAYANA

LOKASI :
KEMENTERIAN PENDIDIKAN TINGGI, SAINS,DAN TEKNOLOGI-UNIVERSITAS UDAYANA

NO	CATATAN	PARAF

MENYETUJUI :
PEJABAT PEMBUAT KOMITMEN
PENGADAAN BARANG/JASA KONSTRUKSI
UNIVERSITAS UDAYANA

Prof. Dr. Ir. Lie Jasa, MT., IPU., ASEAN Eng.
NIP : 19661218 199103 1 003

MENGESAHKAN :
REKTOR UNIVERSITAS UDAYANA
KUASA PENGGUNA ANGGARAN

Prof. Ir. I KETUT SUDARSANA, ST. Ph.D
NIP : 196910161996011001


NAMA GAMBAR	SKALA
POTONGAN 5 - TOPOGRAFI	1 : 600

JABATAN	NAMA	PARAF
AHLI ARSITEK	Ir. I PUTU ADI SUMARBAWA, ST., MT.	
AHLI SIPIL	Ir. I NYOMAN SURYA KURNIAWAN, ST.	
AHLI MEP	Ir. I KETUT MULIARTAWAN, ST.	
DRAFTER	NI WAYAN OVANG SUGIANTARI, S.Ars.	

KODE GBR	NOMOR LEMBAR	JLH LEMBAR
AR	02-006	54

DISIAPKAN OLEH
KONSULTAN PERENCANA
PT. BALI KERAMAS DAN REKAN

Ir. DESAK AYU KRYSTINA WINASTRI K., ST., MT.
DIREKTUR

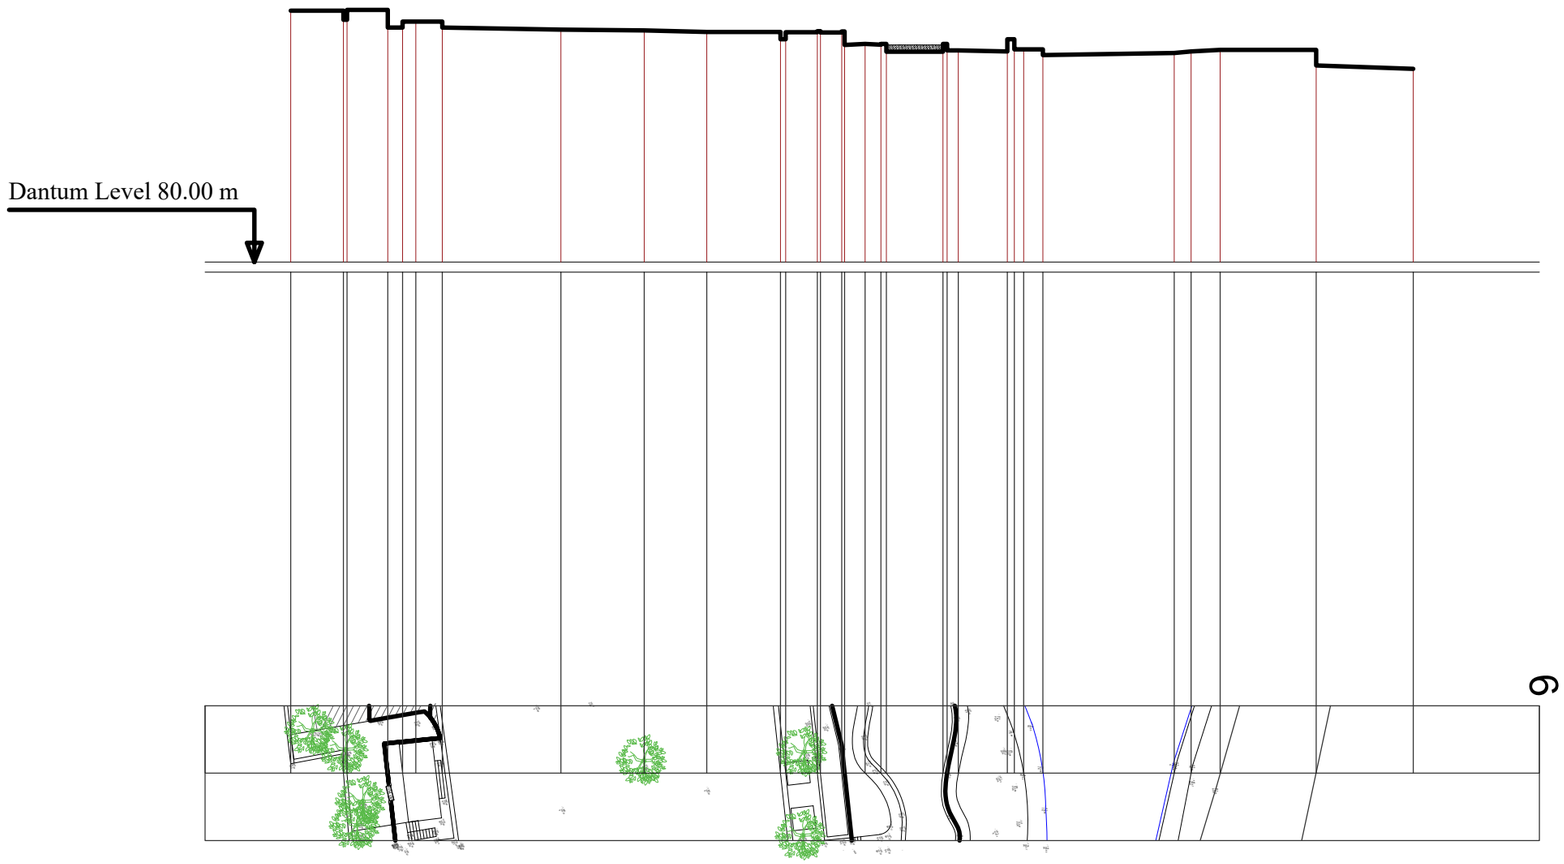

- / - POTONGAN 6 - TOPOGRAFI
SKALA 1 : 600

UNIVERSITAS UDAYANA
KEMENTERIAN RISET, TEKNOLOGI, DAN PENDIDIKAN TINGGI
UNIVERSITAS UDAYANA
Alamat : Kampus Unud Bukit Jimbaran Badung, Bali
Telepon : (0361) 701954, 701797, Fax : (0361) 701907
Laman : www.unud.ac.id

PEKERJAAN :
PERENCANAAN CATUS PATA UDAYANA

LOKASI :
KEMENTERIAN PENDIDIKAN TINGGI, SAINS,DAN TEKNOLOGI-UNIVERSITAS UDAYANA

NO	CATATAN	PARAF

MENYETUJUI :
PEJABAT PEMBUAT KOMITMEN
PENGADAAN BARANG/JASA KONSTRUKSI
UNIVERSITAS UDAYANA

Prof. Dr. Ir. Lie Jasa, MT., IPU., ASEAN Eng.
NIP : 19661218 199103 1 003

MENGESAHKAN :
REKTOR UNIVERSITAS UDAYANA
KUASA PENGGUNA ANGGARAN

Prof. Ir. I KETUT SUDARSANA, ST. Ph.D
NIP : 196910161996011001


NAMA GAMBAR	SKALA
POTONGAN 6 - TOPOGRAFI	1 : 600

JABATAN	NAMA	PARAF
AHLI ARSITEK	Ir. I PUTU ADI SUMARBAWA, ST., MT.	
AHLI SIPIL	Ir. I NYOMAN SURYA KURNIAWAN, ST.	
AHLI MEP	Ir. I KETUT MULIARTAWAN, ST.	
DRAFTER	NI WAYAN OVANG SUGIANTARI, S.Ars.	

KODE GBR	NOMOR LEMBAR	JLH LEMBAR
AR	02-007	54

DISIAPKAN OLEH
KONSULTAN PERENCANA
PT. BALI KERAMAS DAN REKAN

Ir. DESAK AYU KRYSTINA WINASTRI K., ST., MT.
DIREKTUR

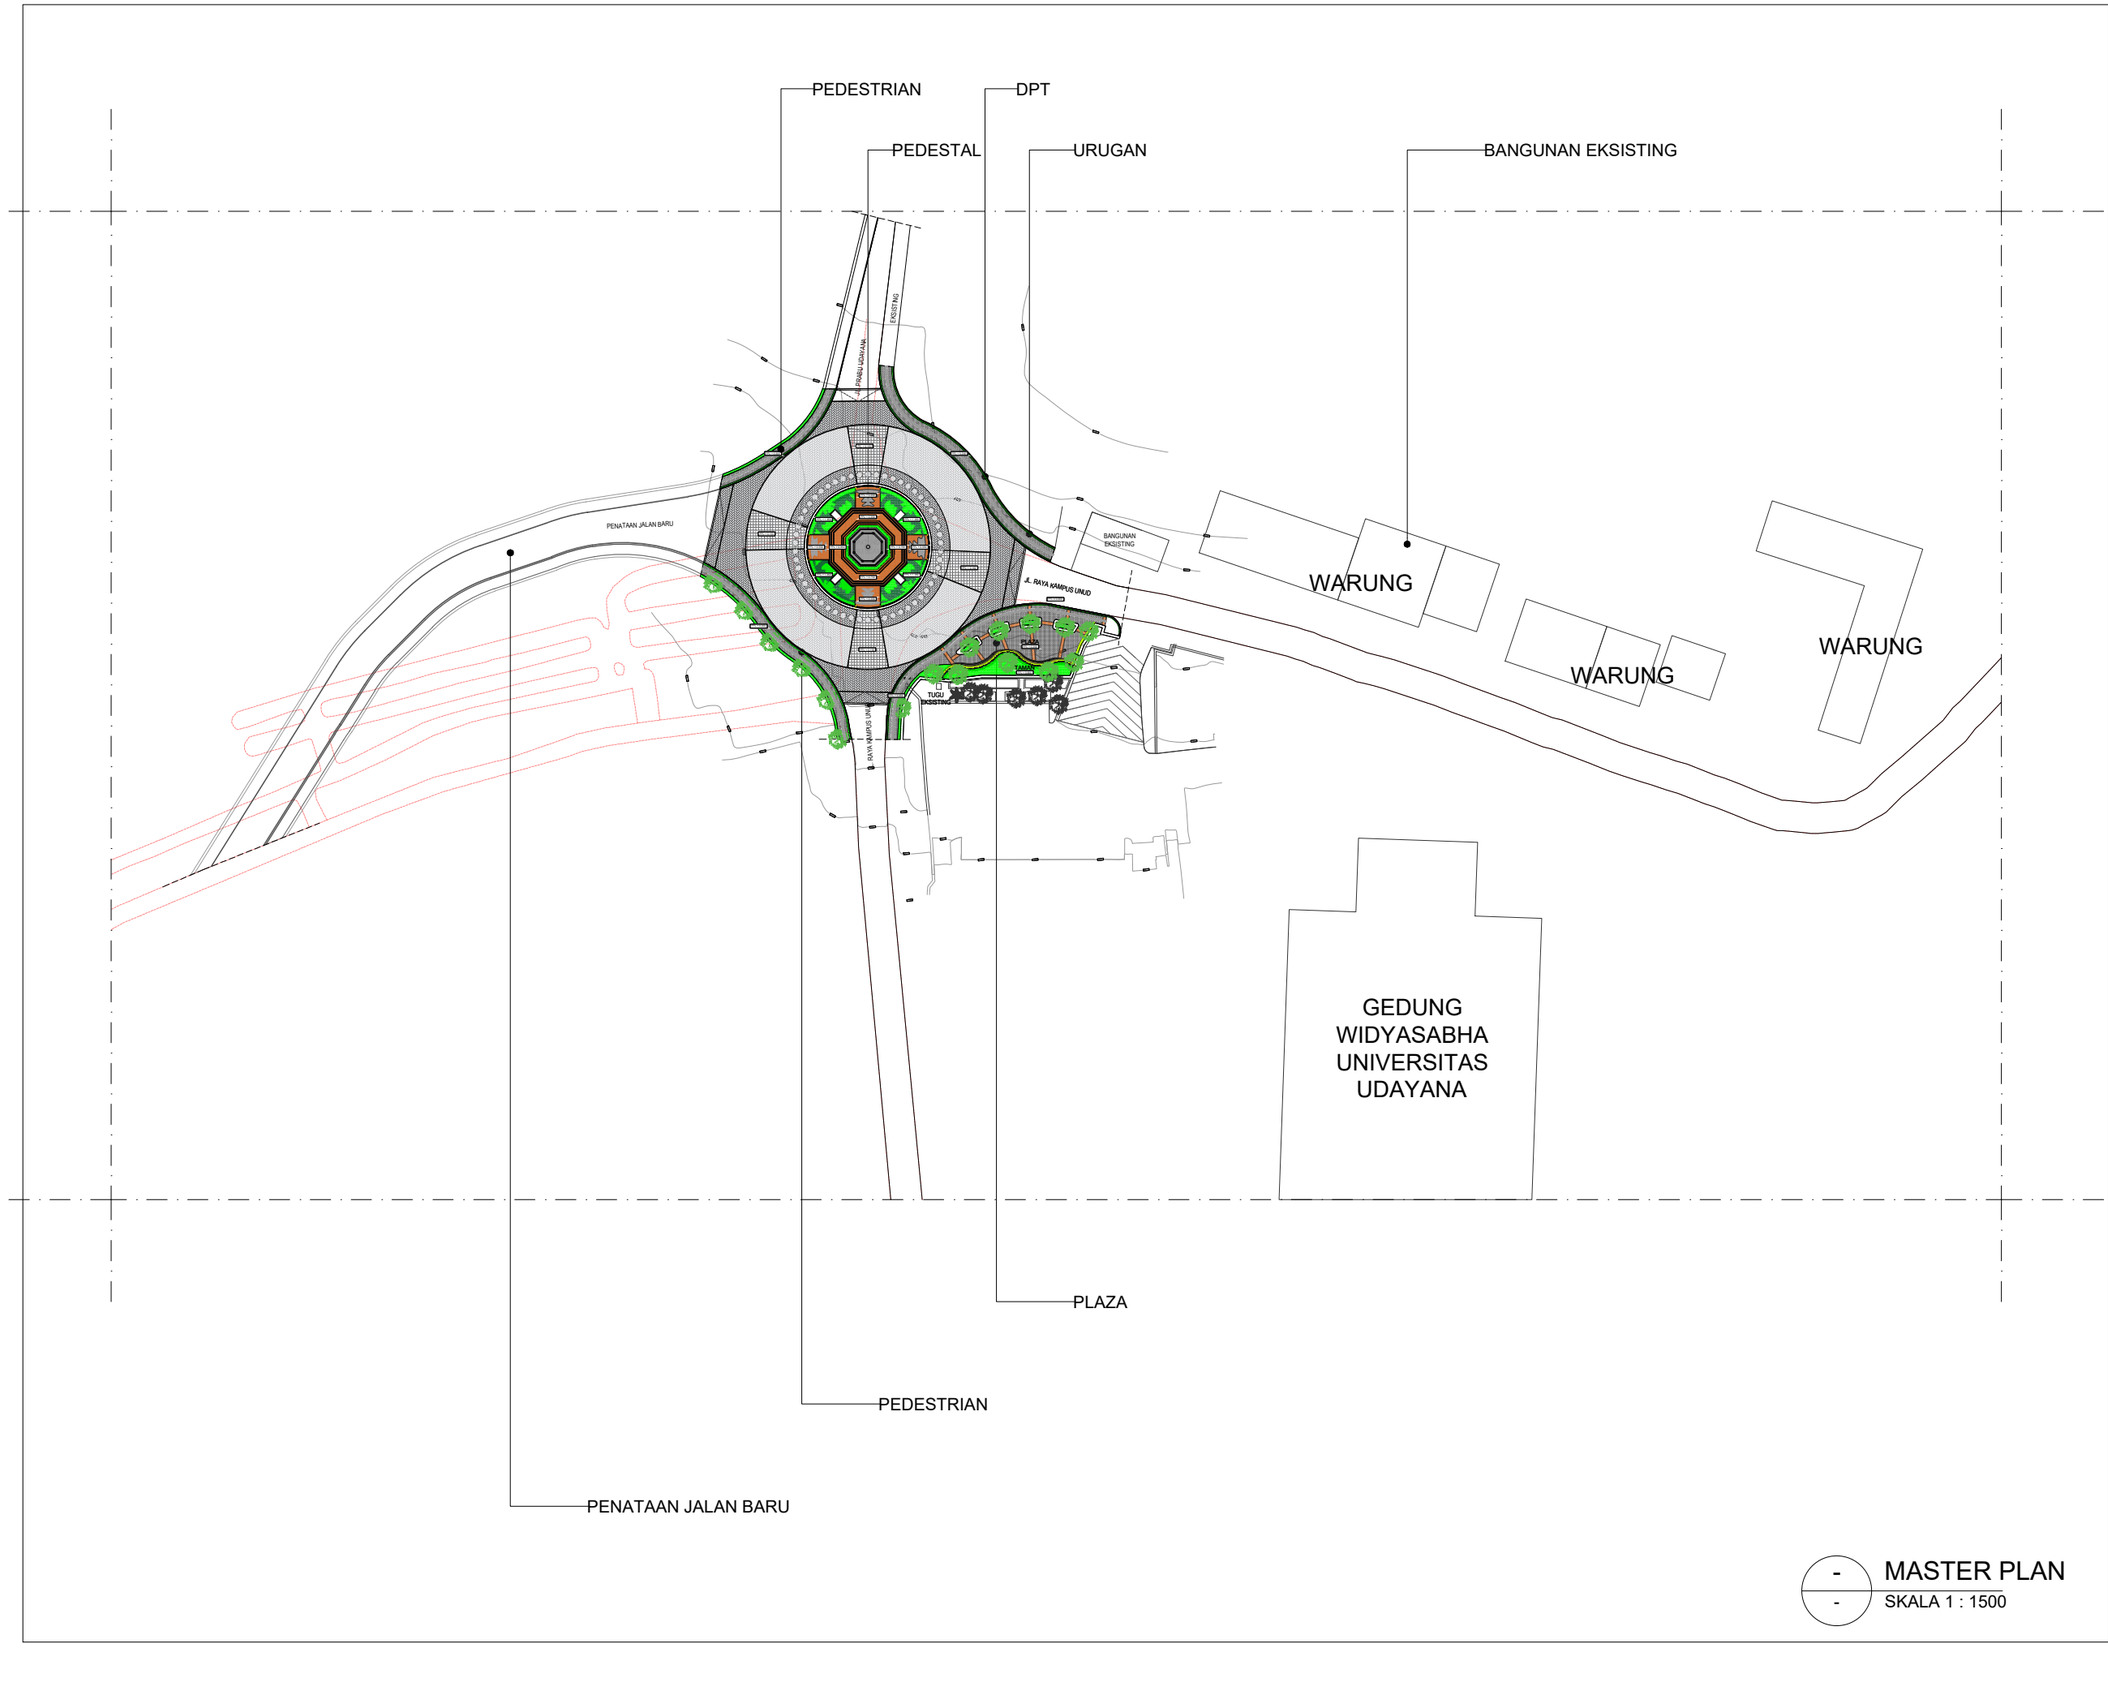

- MASTER PLAN
- SKALA 1 : 1500

UNIVERSITAS UDAYANA

KEMENTERIAN RISET, TEKNOLOGI, DAN PENDIDIKAN TINGGI
UNIVERSITAS UDAYANA
Alamat : Kampus Unud Bukit Jimbaran Badung, Bali
Telepon : (0361) 701954, 701797, Fax : (0361) 701907
Laman : www.unud.ac.id

PEKERJAAN :
PERENCANAAN CATUS PATA UDAYANA

LOKASI :
KEMENTERIAN PENDIDIKAN TINGGI, SAINS,DAN TEKNOLOGI-UNIVERSITAS UDAYANA

NO	CATATAN	PARAF

MENYETUJUI :
PEJABAT PEMBUAT KOMITMEN
PENGADAAN BARANG/JASA KONSTRUKSI
UNIVERSITAS UDAYANA

Prof. Dr. Ir. Lie Jasa, MT., IPU., ASEAN Eng.
NIP : 19661218 199103 1 003

MENGESAHKAN :
REKTOR UNIVERSITAS UDAYANA
KUASA PENGGUNA ANGGARAN

Prof. Ir. I KETUT SUDARSANA, ST. Ph.D
NIP : 196910161996011001


NAMA GAMBAR	SKALA
MASTER PLAN	1 : 1500

JABATAN	NAMA	PARAF
AHLI ARSITEK	Ir. I PUTU ADI SUMARBAWA, ST., MT.	
AHLI SIPIL	Ir. I NYOMAN SURYA KURNIAWAN, ST.	
AHLI MEP	Ir. I KETUT MULIARTAWAN, ST.	
DRAFTER	NI WAYAN OVANG SUGIANTARI, S.Ars.	

KODE GBR	NOMOR LEMBAR	JLH LEMBAR
AR	03-001	54

DISIAPKAN OLEH
KONSULTAN PERENCANA
PT. BALI KERAMAS DAN REKAN

Ir. DESAK AYU KRYSTINA WINASTRI K., ST., MT.
DIREKTUR

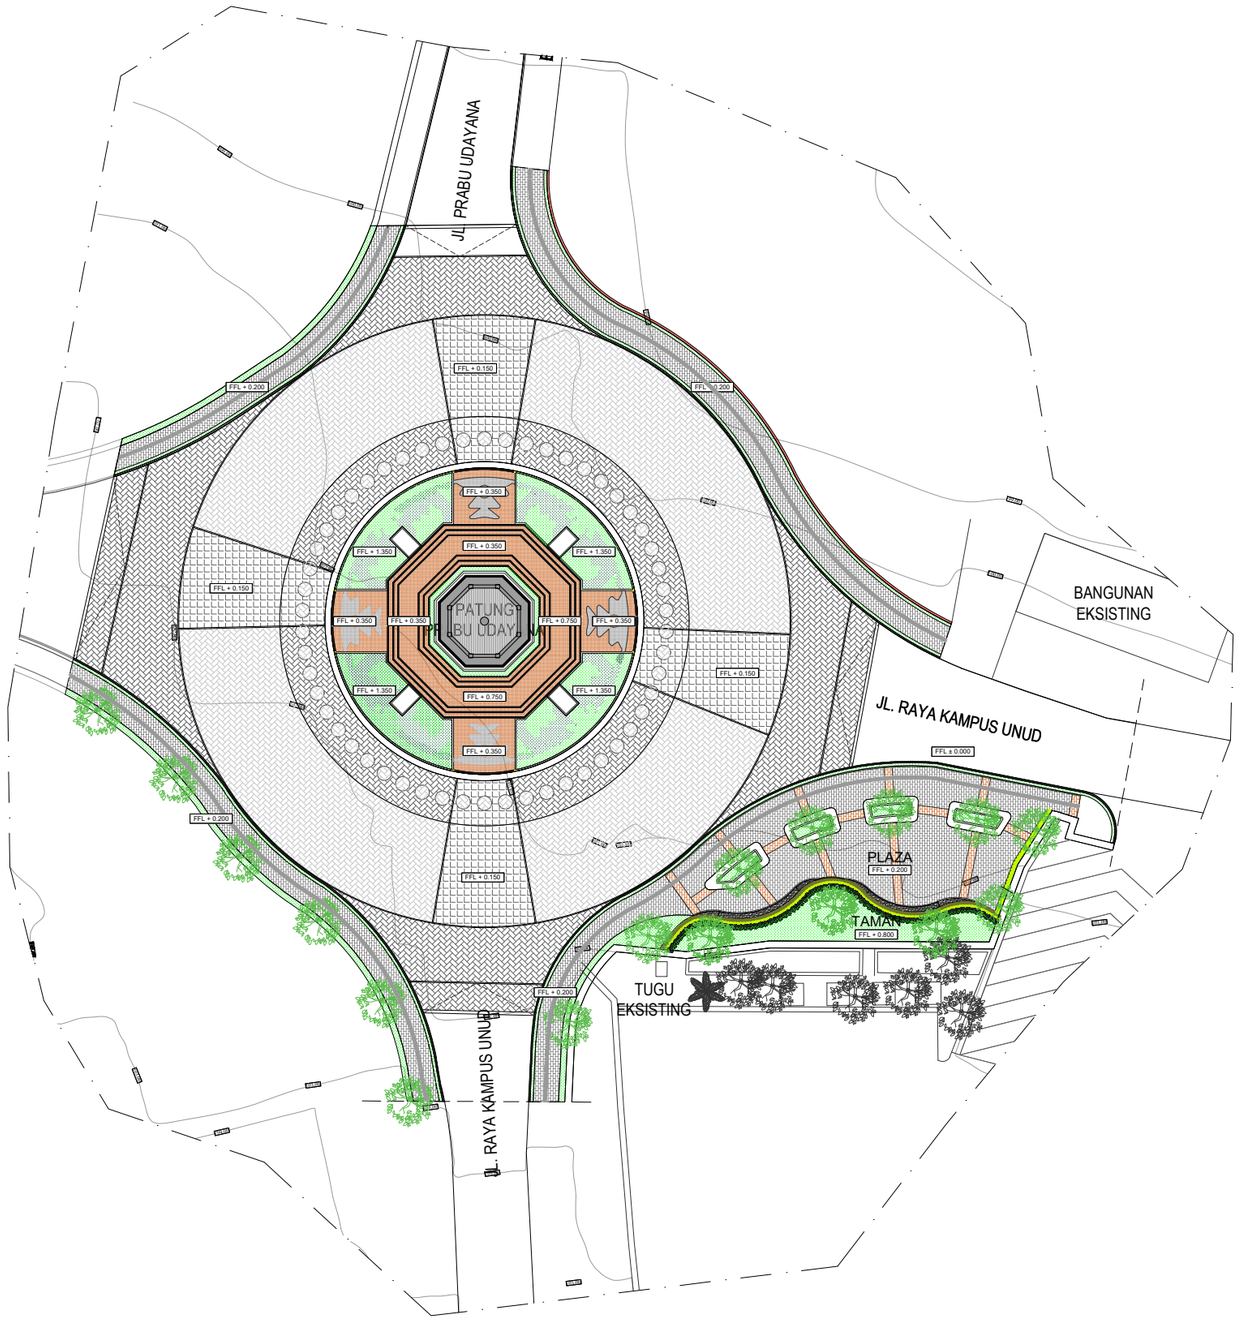

- LAYOUT PLAN
- SKALA 1 : 600

UNIVERSITAS UDAYANA
KEMENTERIAN RISET, TEKNOLOGI, DAN PENDIDIKAN TINGGI
UNIVERSITAS UDAYANA
Alamat : Kampus Unud Bukit Jimbaran Badung, Bali
Telepon : (0361) 701954, 701797, Fax : (0361) 701907
Laman : www.unud.ac.id

PEKERJAAN :
PERENCANAAN CATUS PATA UDAYANA

LOKASI :
KEMENTERIAN PENDIDIKAN TINGGI, SAINS,DAN TEKNOLOGI-UNIVERSITAS UDAYANA

NO	CATATAN	PARAF

MENYETUJUI :
PEJABAT PEMBUAT KOMITMEN
PENGADAAN BARANG/JASA KONSTRUKSI
UNIVERSITAS UDAYANA

Prof. Dr. Ir. Lie Jasa, MT., IPU., ASEAN Eng.
NIP : 19661218 199103 1 003

MENGESAHKAN :
REKTOR UNIVERSITAS UDAYANA
KUASA PENGGUNA ANGGARAN

Prof. Ir. I KETUT SUDARSANA, ST. Ph.D
NIP : 196910161996011001


NAMA GAMBAR	SKALA
LAYOUT PLAN	1 : 600

JABATAN	NAMA	PARAF
AHLI ARSITEK	Ir. I PUTU ADI SUMARBAWA, ST., MT.	
AHLI SIPIL	Ir. I NYOMAN SURYA KURNIAWAN, ST.	
AHLI MEP	Ir. I KETUT MULIARTAWAN, ST.	
DRAFTER	NI WAYAN OVANG SUGIANTARI, S.Ars.	

KODE GBR	NOMOR LEMBAR	JLH LEMBAR
AR	03-002	54

DISIAPKAN OLEH
KONSULTAN PERENCANA
PT. BALI KERAMAS DAN REKAN

Ir. DESAK AYU KRYSTINA WINASTRI K., ST., MT.
DIREKTUR

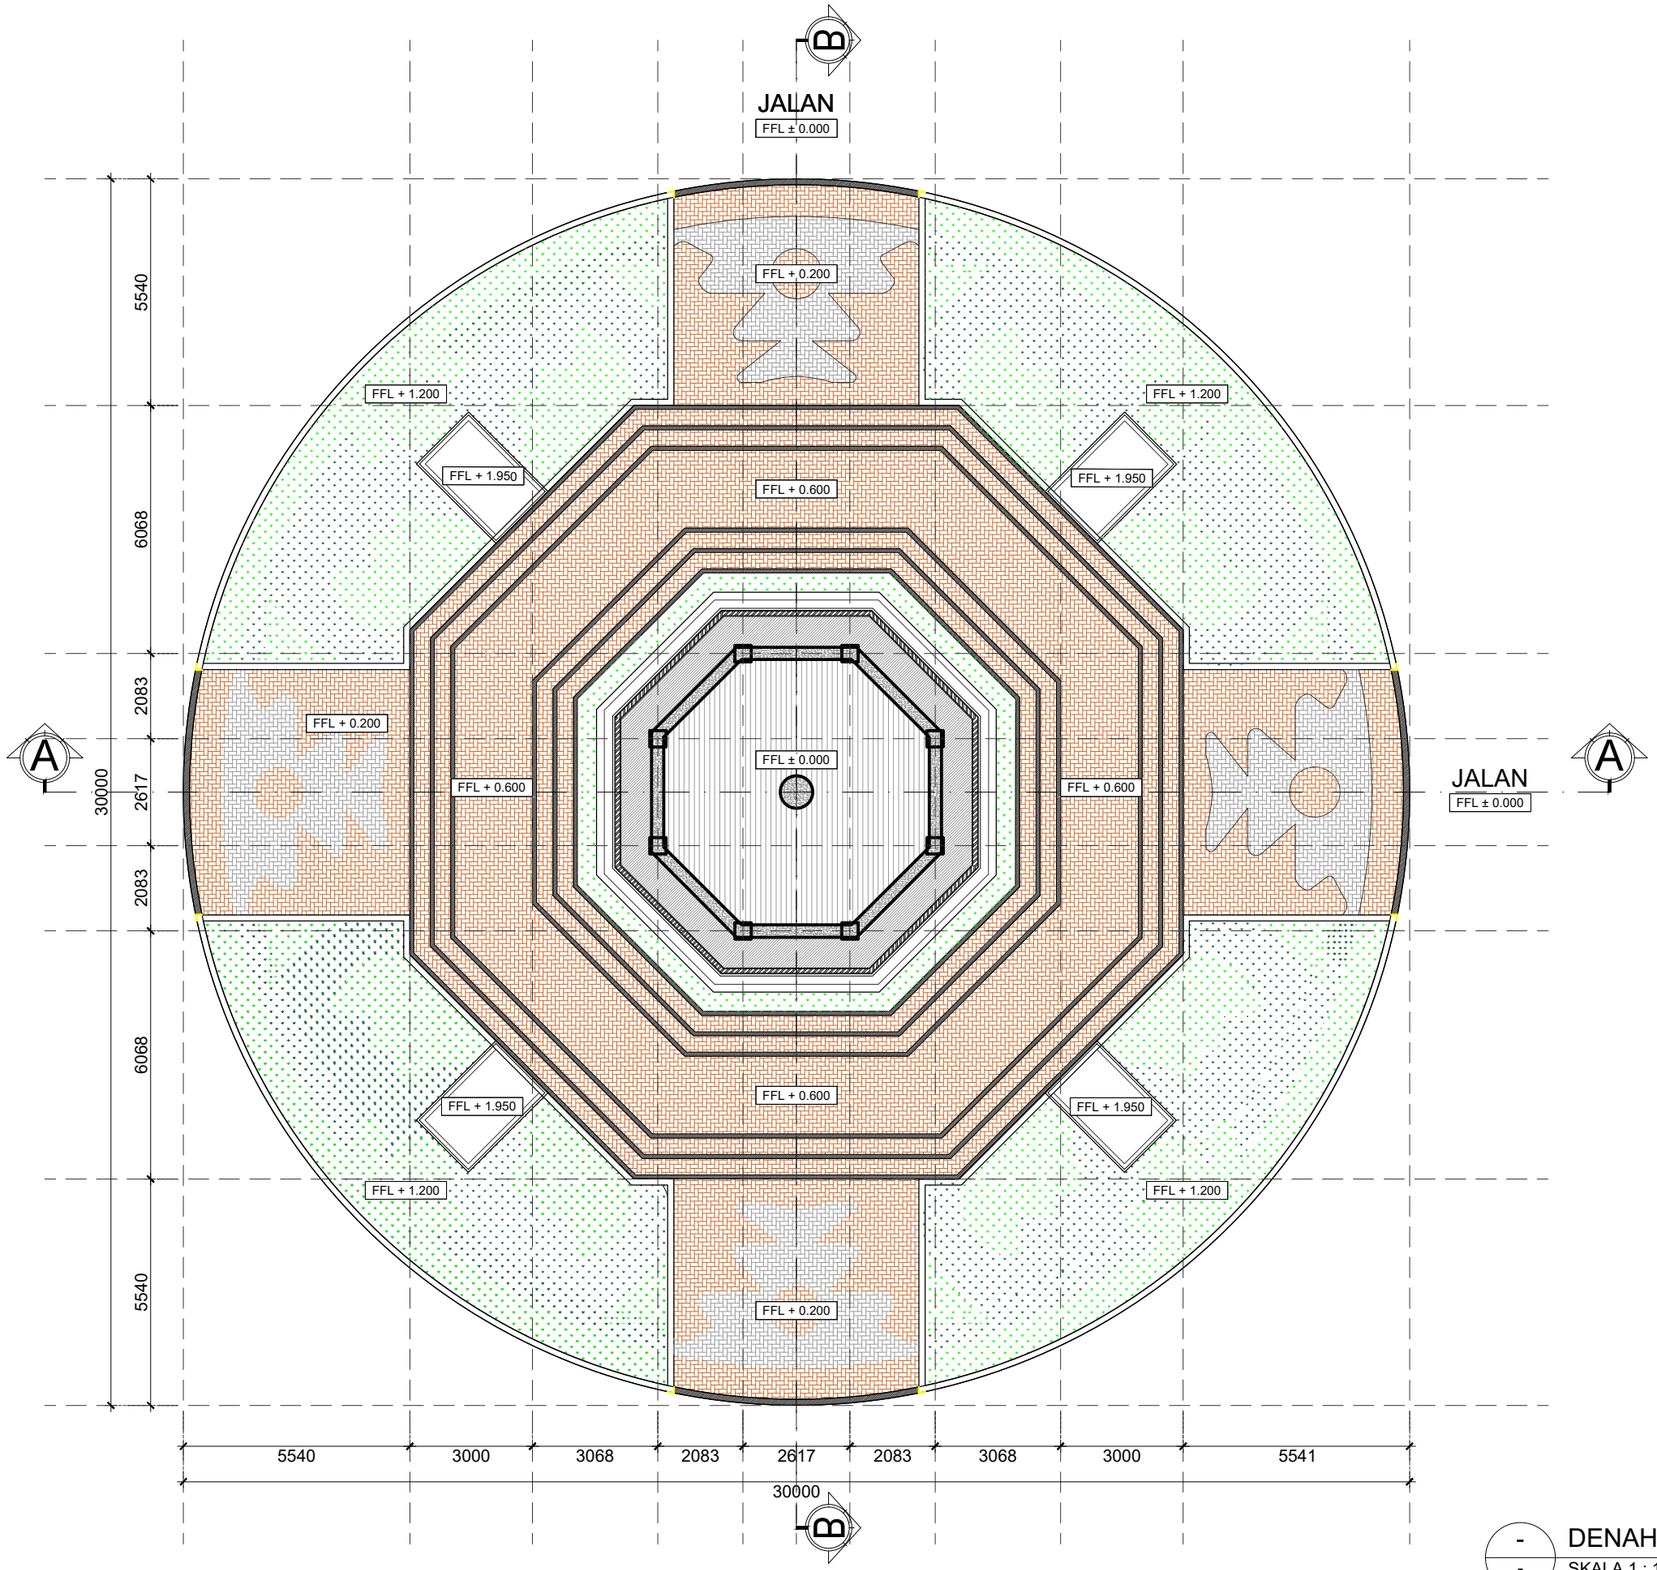

DENAH CATUS PATA LT.DASAR

SKALA 1 : 150

UNIVERSITAS UDAYANA

KEMENTERIAN RISET, TEKNOLOGI, DAN PENDIDIKAN TINGGI
UNIVERSITAS UDAYANA
Alamat : Kampus Unud Bukit Jimbaran Badung, Bali
Telepon : (0361) 701954, 701797, Fax : (0361) 701907
Laman : www.unud.ac.id

PEKERJAAN :
PERENCANAAN CATUS PATA UDAYANA

LOKASI :
KEMENTERIAN PENDIDIKAN TINGGI, SAINS,DAN TEKNOLOGI-UNIVERSITAS UDAYANA

NO	CATATAN	PARAF

MENYETUJUI :
PEJABAT PEMBUAT KOMITMEN
PENGADAAN BARANG/JASA KONSTRUKSI
UNIVERSITAS UDAYANA

Prof. Dr. Ir. Lie Jasa, MT., IPU., ASEAN Eng.
NIP : 19661218 199103 1 003

MENGESAHKAN :
REKTOR UNIVERSITAS UDAYANA
KUASA PENGGUNA ANGGARAN

Prof. Ir. I KETUT SUDARSANA, ST. Ph.D
NIP : 196910161996011001


NAMA GAMBAR	SKALA
DENAH CATUS PATA LT. DASAR	1 : 150

JABATAN	NAMA	PARAF
AHLI ARSITEK	Ir. I PUTU ADI SUMARBAWA, ST., MT.	
AHLI SIPIL	Ir. I NYOMAN SURYA KURNIAWAN, ST.	
AHLI MEP	Ir. I KETUT MULIARTAWAN, ST.	
DRAFTER	NI WAYAN OVANG SUGIANTARI, S.Ars.	

KODE GBR	NOMOR LEMBAR	JLH LEMBAR
AR	03-003	54

DISIAPKAN OLEH
KONSULTAN PERENCANA
PT. BALI KERAMAS DAN REKAN

Ir. DESAK AYU KRYSTINA WINASTRI K., ST., MT.
DIREKTUR

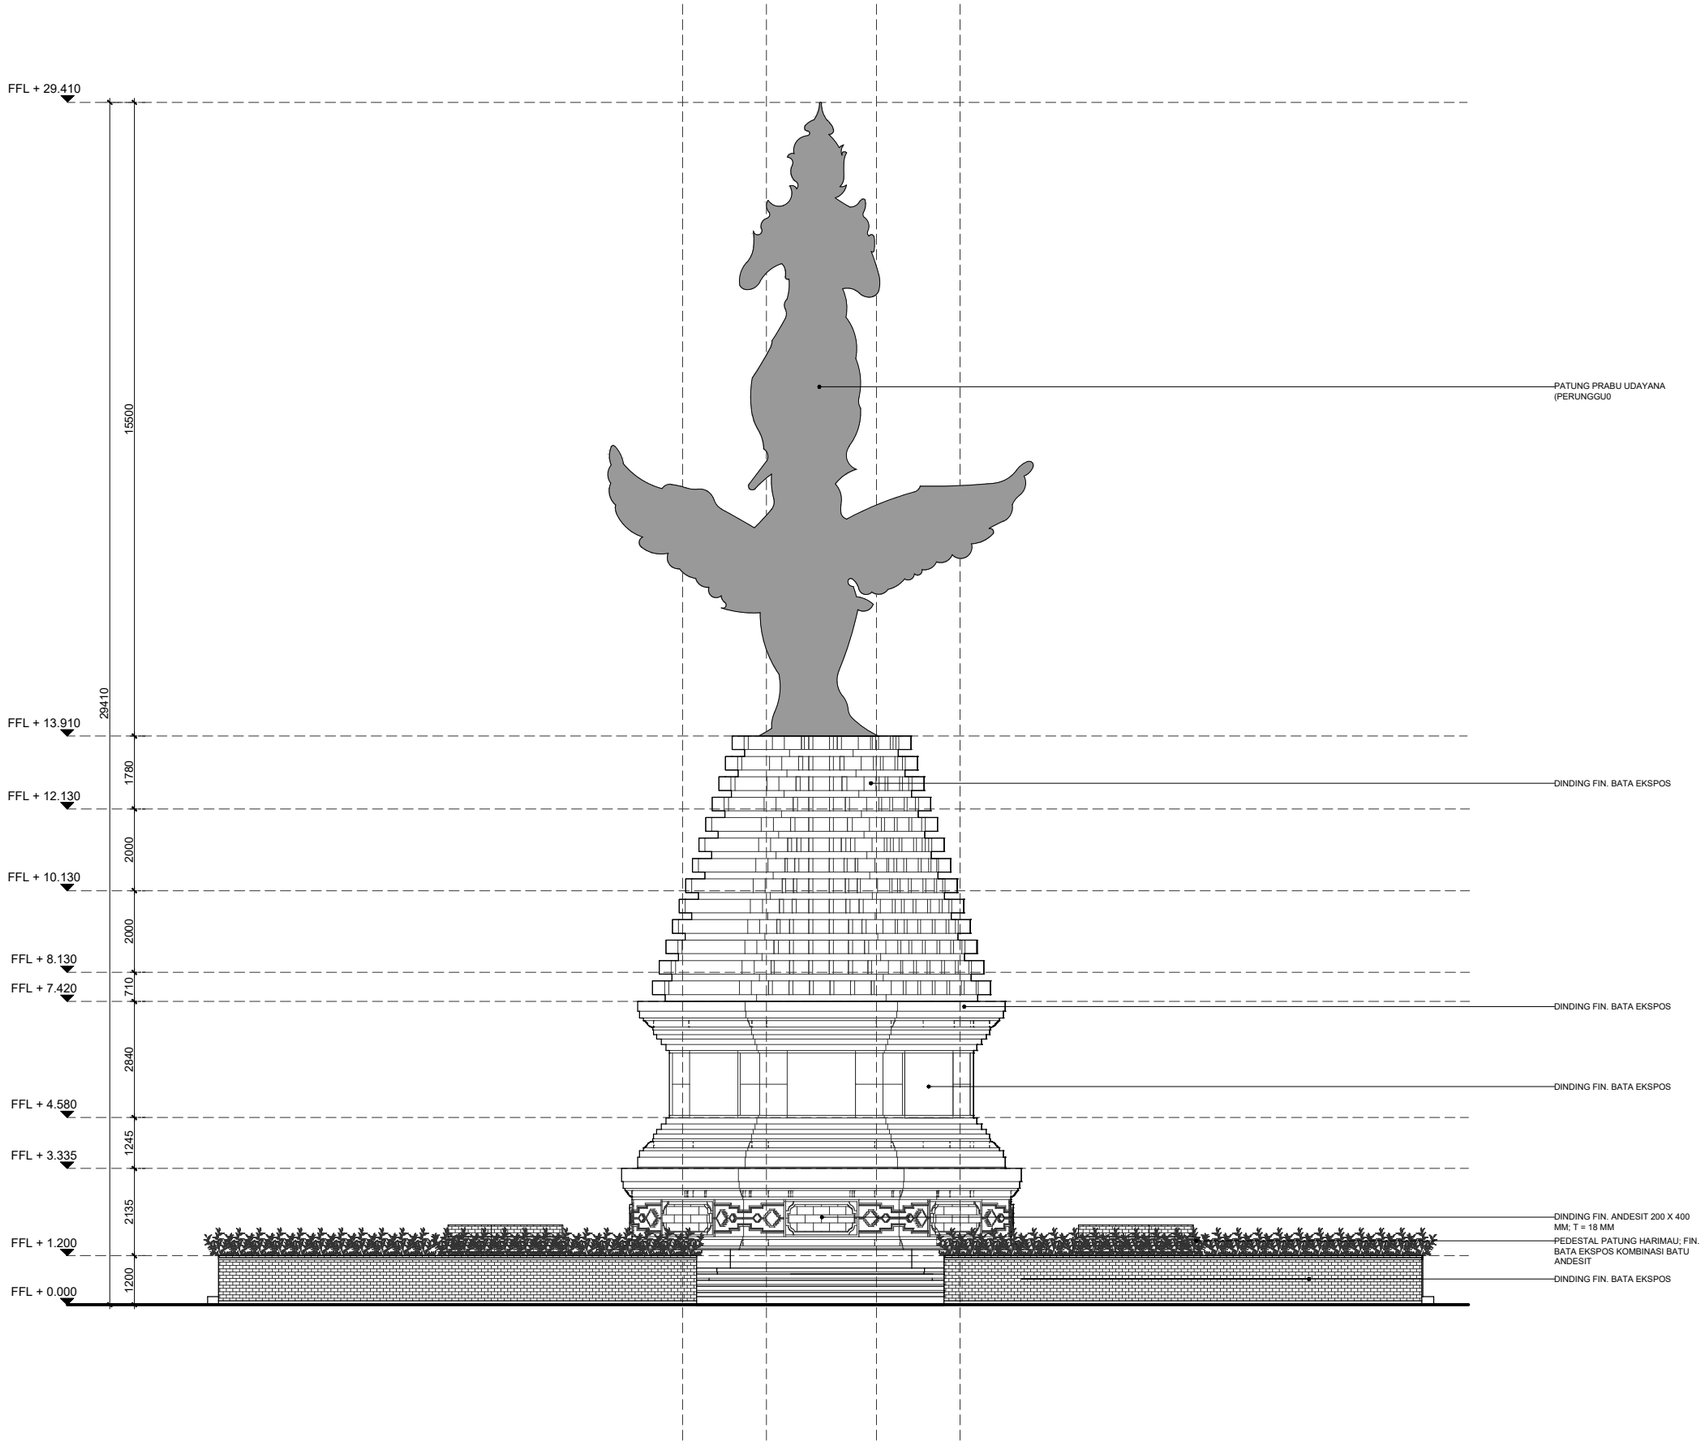

- TAMPAK DEPAN
- SKALA 1 : 150

UNIVERSITAS UDAYANA

KEMENTERIAN RISET, TEKNOLOGI, DAN PENDIDIKAN TINGGI
UNIVERSITAS UDAYANA
Alamat : Kampus Unud Bukit Jimbaran Badung, Bali
Telepon : (0361) 701954, 701797, Fax : (0361) 701907
Laman : www.unud.ac.id

PEKERJAAN :
PERENCANAAN CATUS PATA UDAYANA

LOKASI :
KEMENTERIAN PENDIDIKAN TINGGI, SAINS,DAN TEKNOLOGI-UNIVERSITAS UDAYANA

NO	CATATAN	PARAF

MENYETUJUI :
PEJABAT PEMBUAT KOMITMEN
PENGADAAN BARANG/JASA KONSTRUKSI
UNIVERSITAS UDAYANA

Prof. Dr. Ir. Lie Jasa, MT., IPU., ASEAN Eng.
NIP : 19661218 199103 1 003

MENGESAHKAN :
REKTOR UNIVERSITAS UDAYANA
KUASA PENGGUNA ANGGARAN

Prof. Ir. I KETUT SUDARSANA, ST. Ph.D
NIP : 196910161996011001


NAMA GAMBAR	SKALA
TAMPAK DEPAN	1 : 150

JABATAN	NAMA	PARAF
AHLI ARSITEK	Ir. I PUTU ADI SUMARBAWA, ST., MT.	
AHLI SIPIL	Ir. I NYOMAN SURYA KURNIAWAN, ST.	
AHLI MEP	Ir. I KETUT MULIARTAWAN, ST.	
DRAFTER	NI WAYAN OVANG SUGIANTARI, S.Ars.	

KODE GBR	NOMOR LEMBAR	JLH LEMBAR
AR	04-001	54

DISIAPKAN OLEH
KONSULTAN PERENCANA
PT. BALI KERAMAS DAN REKAN

Ir. DESAK AYU KRYSTINA WINASTRI K., ST., MT.
DIREKTUR

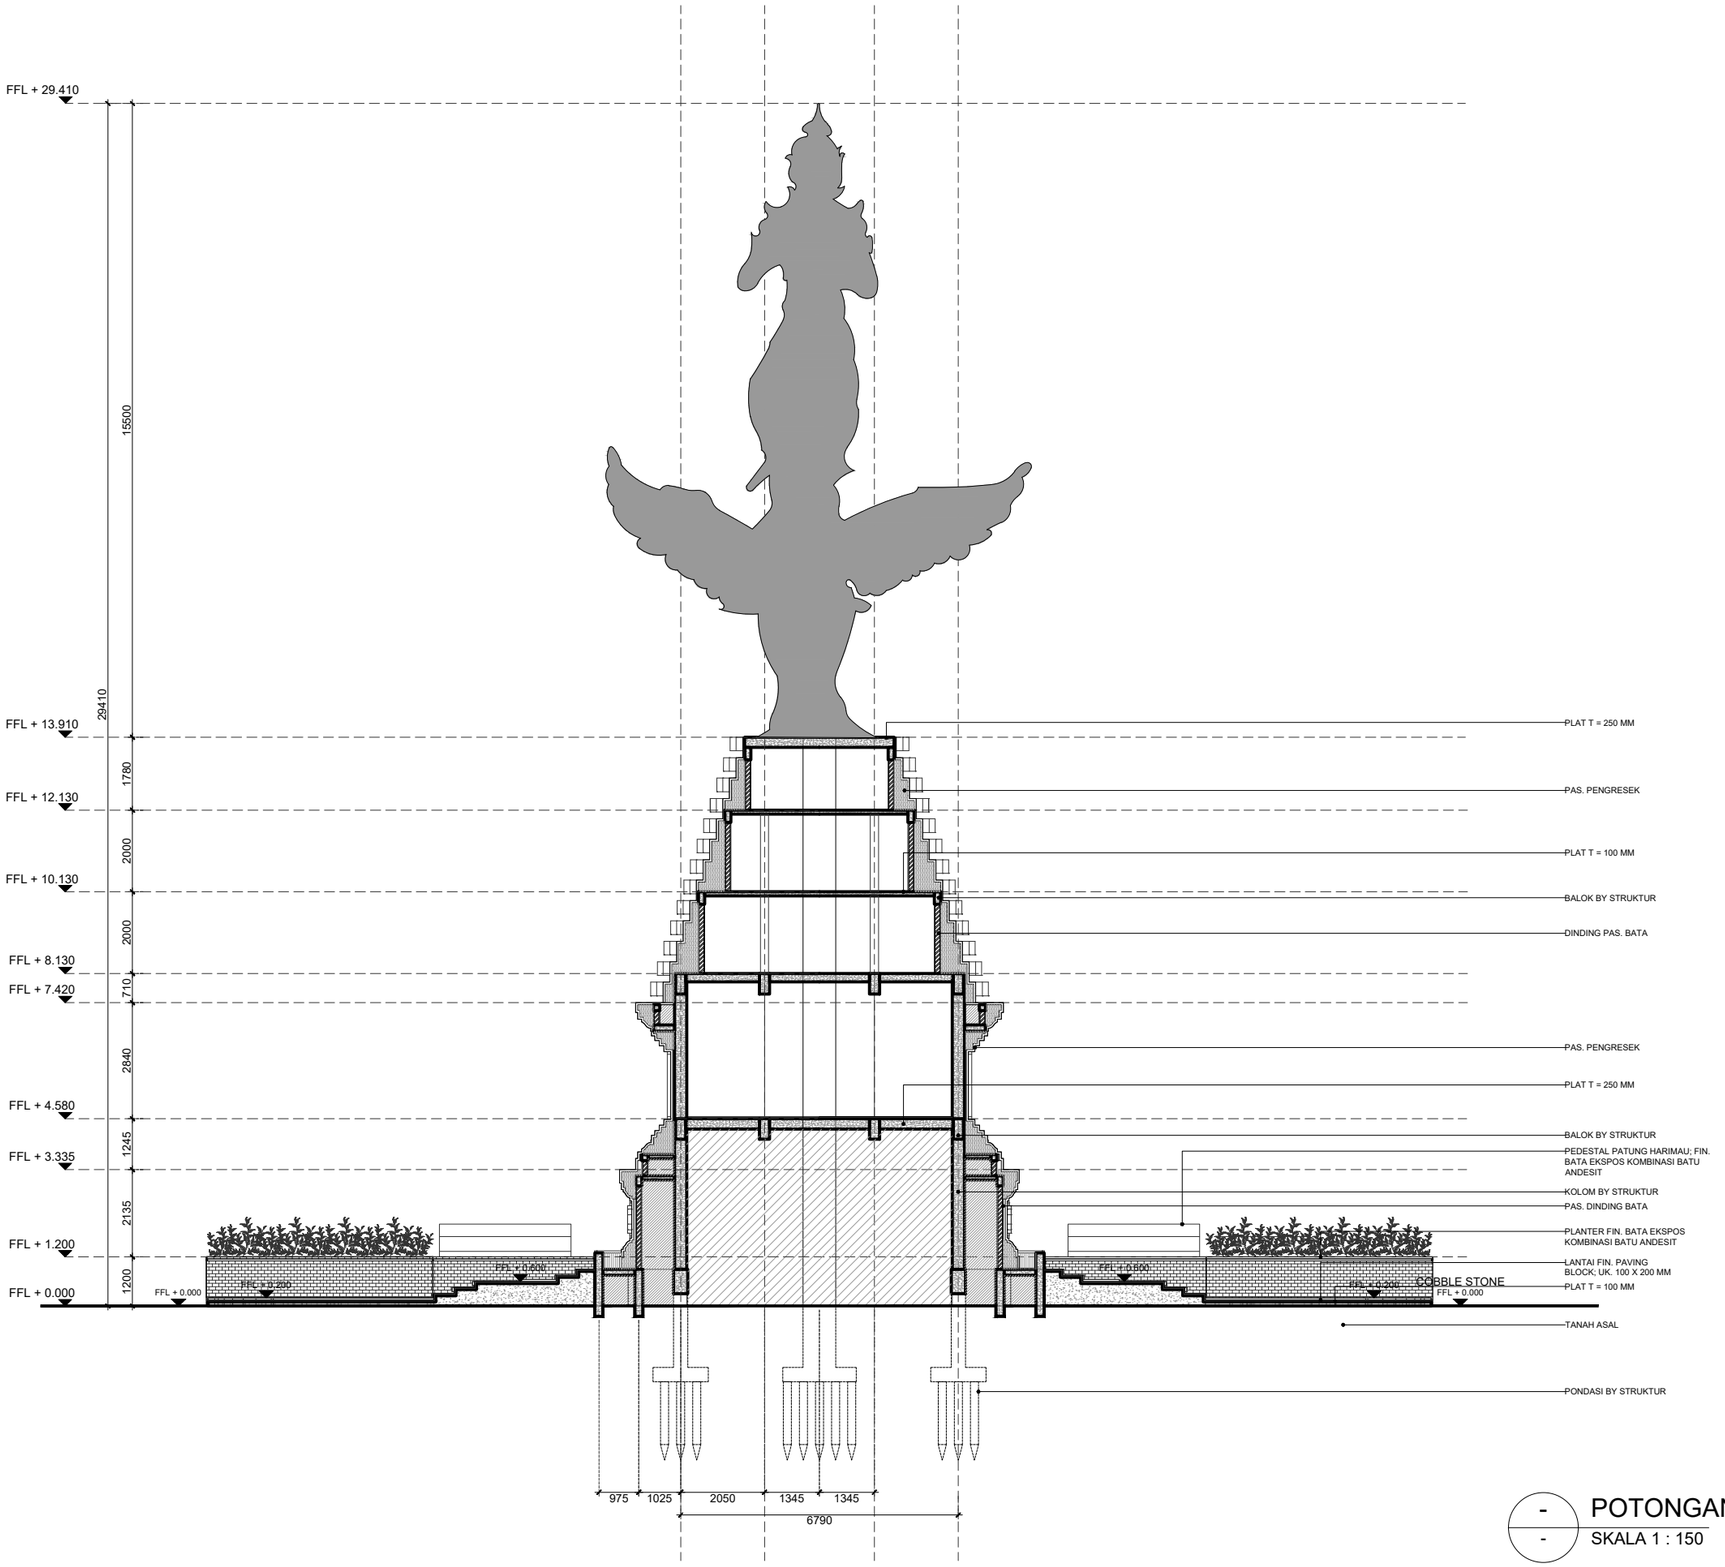

- POTONGAN A-A

SKALA 1 : 150

UNIVERSITAS UDAYANA

KEMENTERIAN RISET, TEKNOLOGI, DAN PENDIDIKAN TINGGI
UNIVERSITAS UDAYANA

Alamat : Kampus Unud Bukit Jimbaran Badung, Bali
Telepon : (0361) 701954, 701797, Fax : (0361) 701907
Laman : www.unud.ac.id

PEKERJAAN :
PERENCANAAN CATUS PATA UDAYANA

LOKASI :
KEMENTERIAN PENDIDIKAN TINGGI, SAINS,DAN TEKNOLOGI-UNIVERSITAS UDAYANA

NO	CATATAN	PARAF

MENYETUJUI :
PEJABAT PEMBUAT KOMITMEN
PENGADAAN BARANG/JASA KONSTRUKSI
UNIVERSITAS UDAYANA

Prof. Dr. Ir. Lie Jasa, MT., IPU., ASEAN Eng.
NIP : 19661218 199103 1 003

MENGESAHKAN :
REKTOR UNIVERSITAS UDAYANA
KUASA PENGGUNA ANGGARAN

Prof. Ir. I KETUT SUDARSANA, ST. Ph.D
NIP : 196910161996011001


NAMA GAMBAR	SKALA
POTONGAN A-A	1 : 150

JABATAN	NAMA	PARAF
AHLI ARSITEK	Ir. I PUTU ADI SUMARBAWA, ST., MT.	
AHLI SIPIL	Ir. I NYOMAN SURYA KURNIAWAN, ST.	
AHLI MEP	Ir. I KETUT MULIARTAWAN, ST.	
DRAFTER	NI WAYAN OVANG SUGIANTARI, S.Ars.	

KODE GBR	NOMOR LEMBAR	JLH LEMBAR
AR	04-002	54

DISIAPKAN OLEH
KONSULTAN PERENCANA
PT. BALI KERAMAS DAN REKAN

Ir. DESAK AYU KRYSTINA WINASTRI K., ST., MT.
DIREKTUR

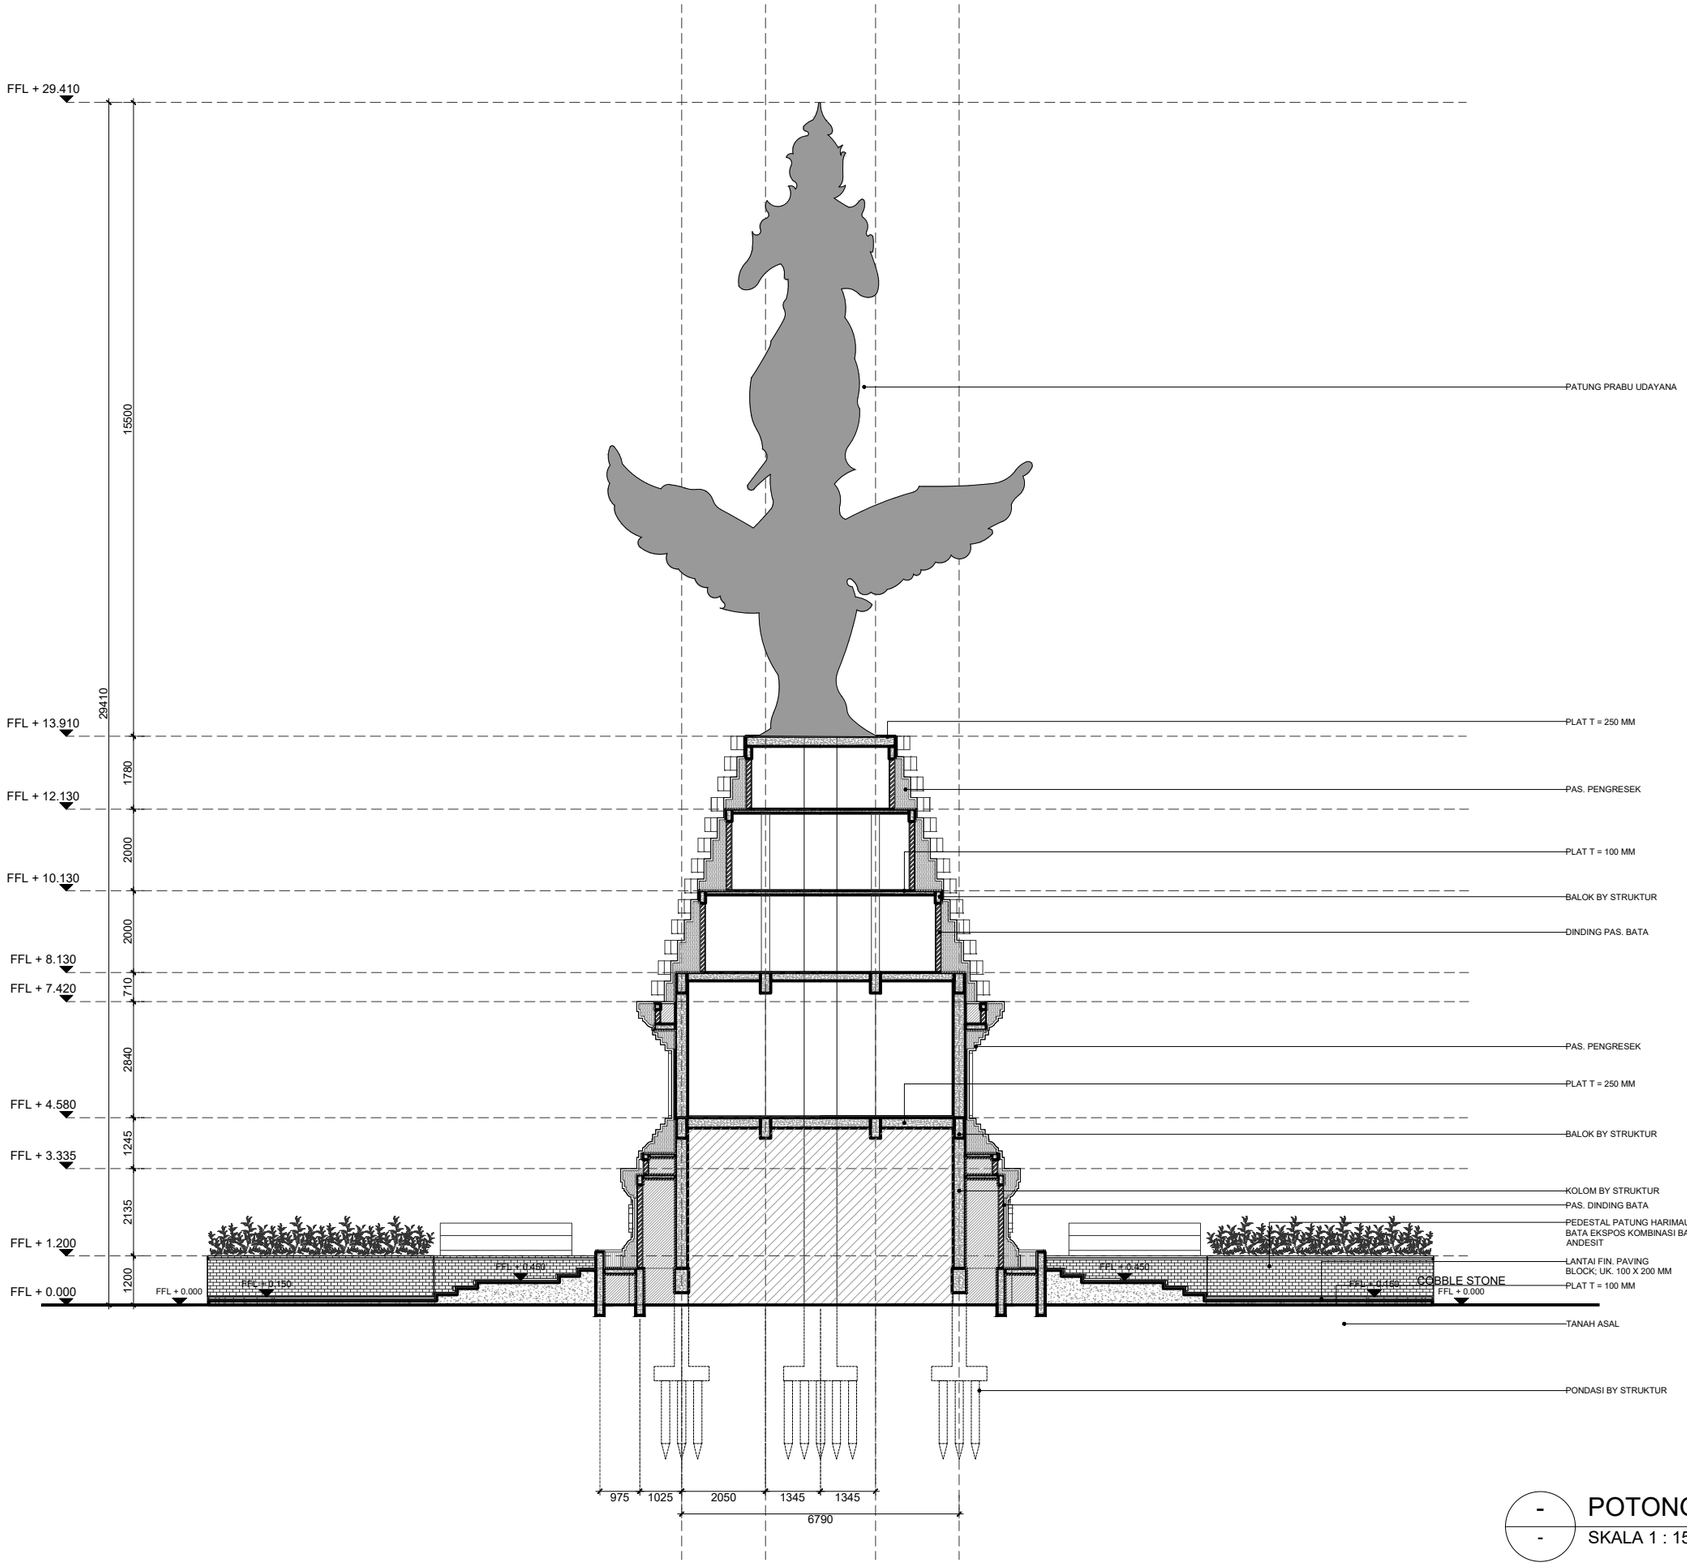

- POTONGAN B-B

SKALA 1 : 150

UNIVERSITAS UDAYANA

KEMENTERIAN RISET, TEKNOLOGI, DAN PENDIDIKAN TINGGI
UNIVERSITAS UDAYANA
Alamat : Kampus Unud Bukit Jimbaran Badung, Bali
Telepon : (0361) 701954, 701797, Fax : (0361) 701907
Laman : www.unud.ac.id

PEKERJAAN :
PERENCANAAN CATUS PATA UDAYANA

LOKASI :
KEMENTERIAN PENDIDIKAN TINGGI, SAINS,DAN TEKNOLOGI-UNIVERSITAS UDAYANA

NO	CATATAN	PARAF

MENYETUJUI :
PEJABAT PEMBUAT KOMITMEN
PENGADAAN BARANG/JASA KONSTRUKSI
UNIVERSITAS UDAYANA

Prof. Dr. Ir. Lie Jasa, MT., IPU., ASEAN Eng.
NIP : 19661218 199103 1 003

MENGESAHKAN :
REKTOR UNIVERSITAS UDAYANA
KUASA PENGGUNA ANGGARAN

Prof. Ir. I KETUT SUDARSANA, ST. Ph.D
NIP : 196910161996011001


NAMA GAMBAR	SKALA
POTONGAN B-B	1 : 150

JABATAN	NAMA	PARAF
AHLI ARSITEK	Ir. I PUTU ADI SUMARBAWA, ST., MT.	
AHLI SIPIL	Ir. I NYOMAN SURYA KURNIAWAN, ST.	
AHLI MEP	Ir. I KETUT MULIARTAWAN, ST.	
DRAFTER	NI WAYAN OVANG SUGIANTARI, S.Ars.	

KODE GBR	NOMOR LEMBAR	JLH LEMBAR
AR	004-003	54

DISIAPKAN OLEH
KONSULTAN PERENCANA
PT. BALI KERAMAS DAN REKAN

Ir. DESAK AYU KRYSTINA WINASTRI K., ST., MT.
DIREKTUR

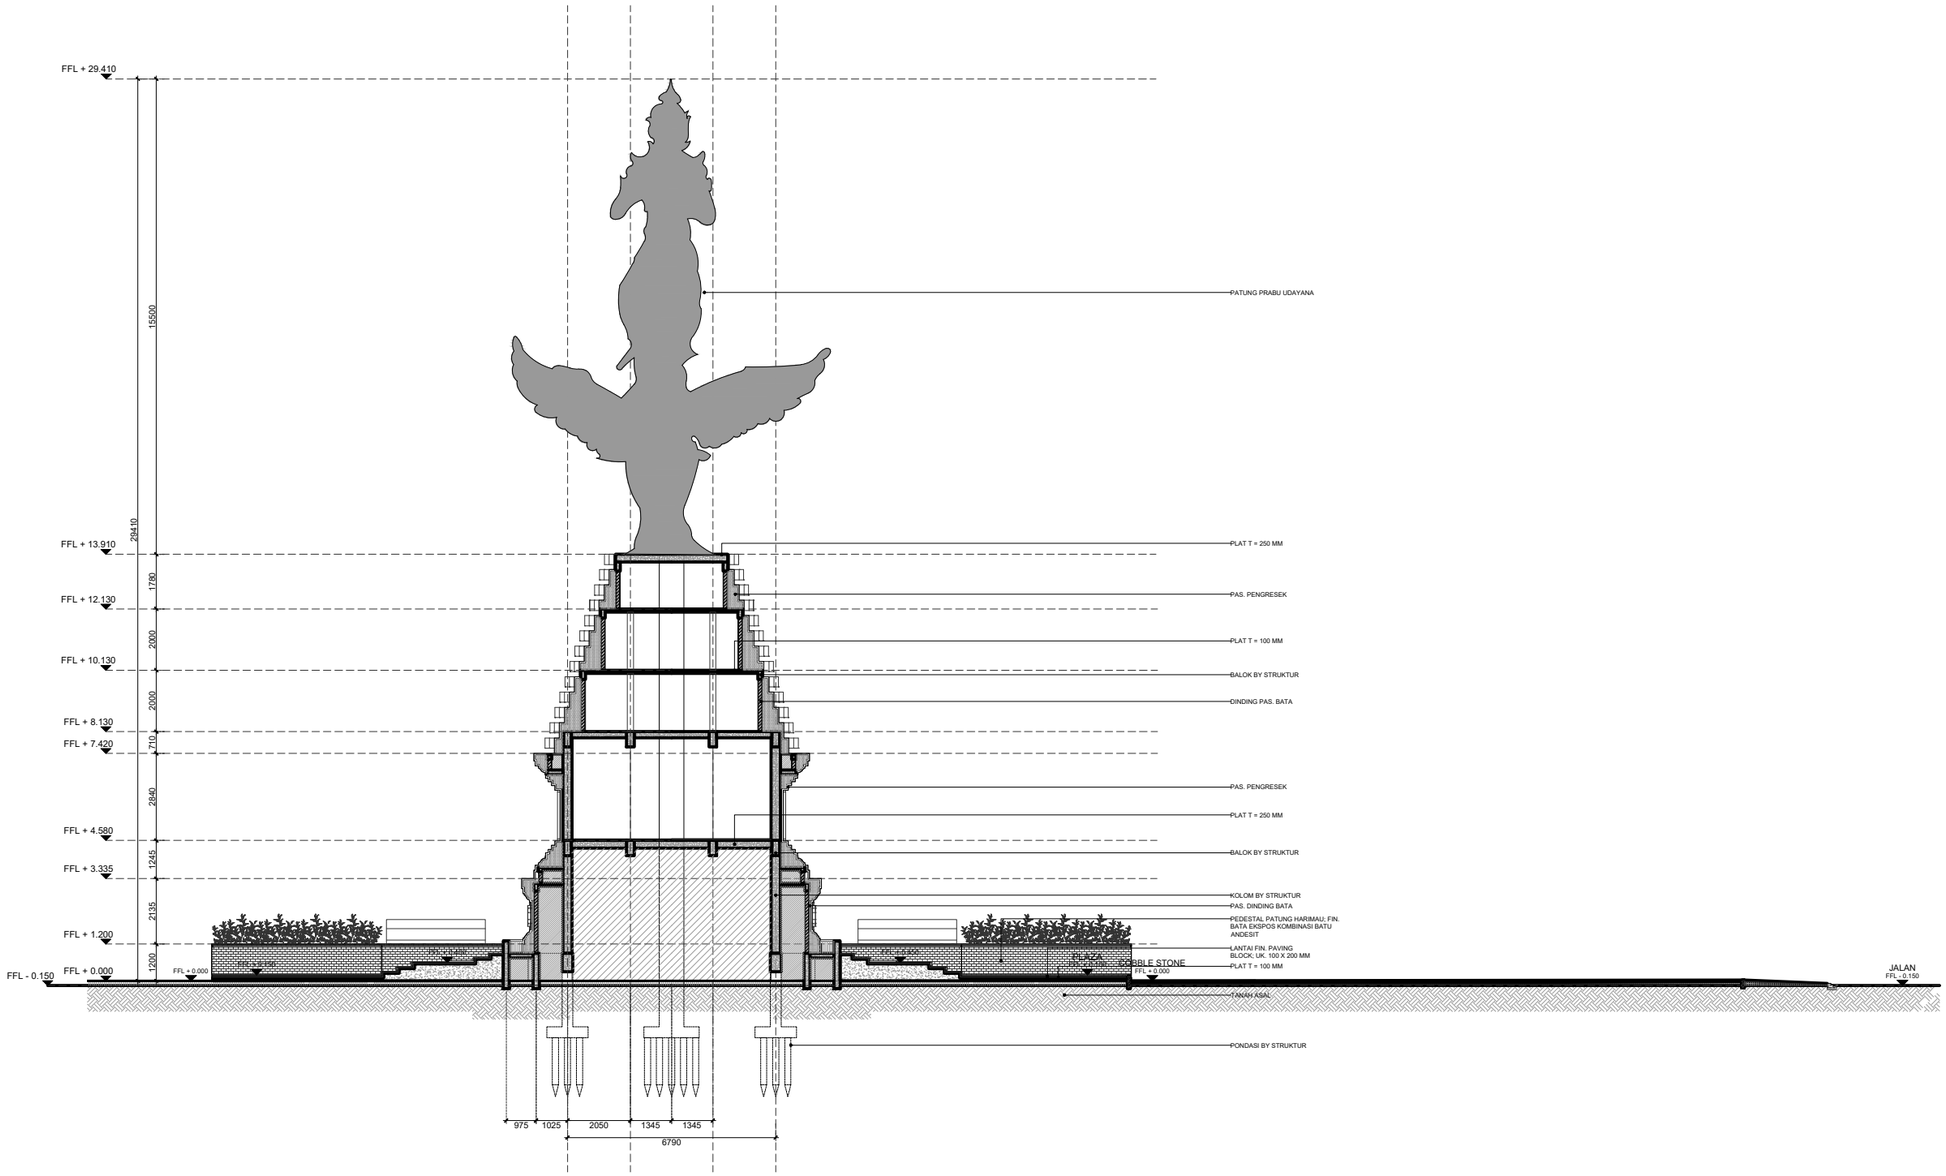

- POTONGAN BUNDARAN JALAN
- SKALA 1 : 200

UNIVERSITAS UDAYANA

KEMENTERIAN RISET, TEKNOLOGI, DAN PENDIDIKAN TINGGI
UNIVERSITAS UDAYANA
Alamat : Kampus Unud Bukit Jimbaran Badung, Bali
Telepon : (0361) 701954, 701797, Fax : (0361) 701907
Laman : www.unud.ac.id

PEKERJAAN :
PERENCANAAN CATUS PATA UDAYANA

LOKASI :
KEMENTERIAN PENDIDIKAN TINGGI, SAINS,DAN TEKNOLOGI-UNIVERSITAS UDAYANA

NO	CATATAN	PARAF

MENYETUJUI :
PEJABAT PEMBUAT KOMITMEN
PENGADAAN BARANG/JASA KONSTRUKSI
UNIVERSITAS UDAYANA

Prof. Dr. Ir. Lie Jasa, MT., IPU., ASEAN Eng.
NIP : 19661218 199103 1 003

MENGESAHKAN :
REKTOR UNIVERSITAS UDAYANA
KUASA PENGGUNA ANGGARAN

Prof. Ir. I KETUT SUDARSANA, ST. Ph.D
NIP : 196910161996011001


NAMA GAMBAR	SKALA
POTONGAN BUNDARAN	1 : 200

JABATAN	NAMA	PARAF
AHLI ARSITEK	Ir. I PUTU ADI SUMARBAWA, ST., MT.	
AHLI SIPIL	Ir. I NYOMAN SURYA KURNIAWAN, ST.	
AHLI MEP	Ir. I KETUT MULIARTAWAN, ST.	
DRAFTER	NI WAYAN OVANG SUGIANTARI, S.Ars.	

KODE GBR	NOMOR LEMBAR	JLH LEMBAR
AR	04-004	54

DISIAPKAN OLEH
KONSULTAN PERENCANA
PT. BALI KERAMAS DAN REKAN

Ir. DESAK AYU KRYSTINA WINASTRI K., ST., MT.
DIREKTUR

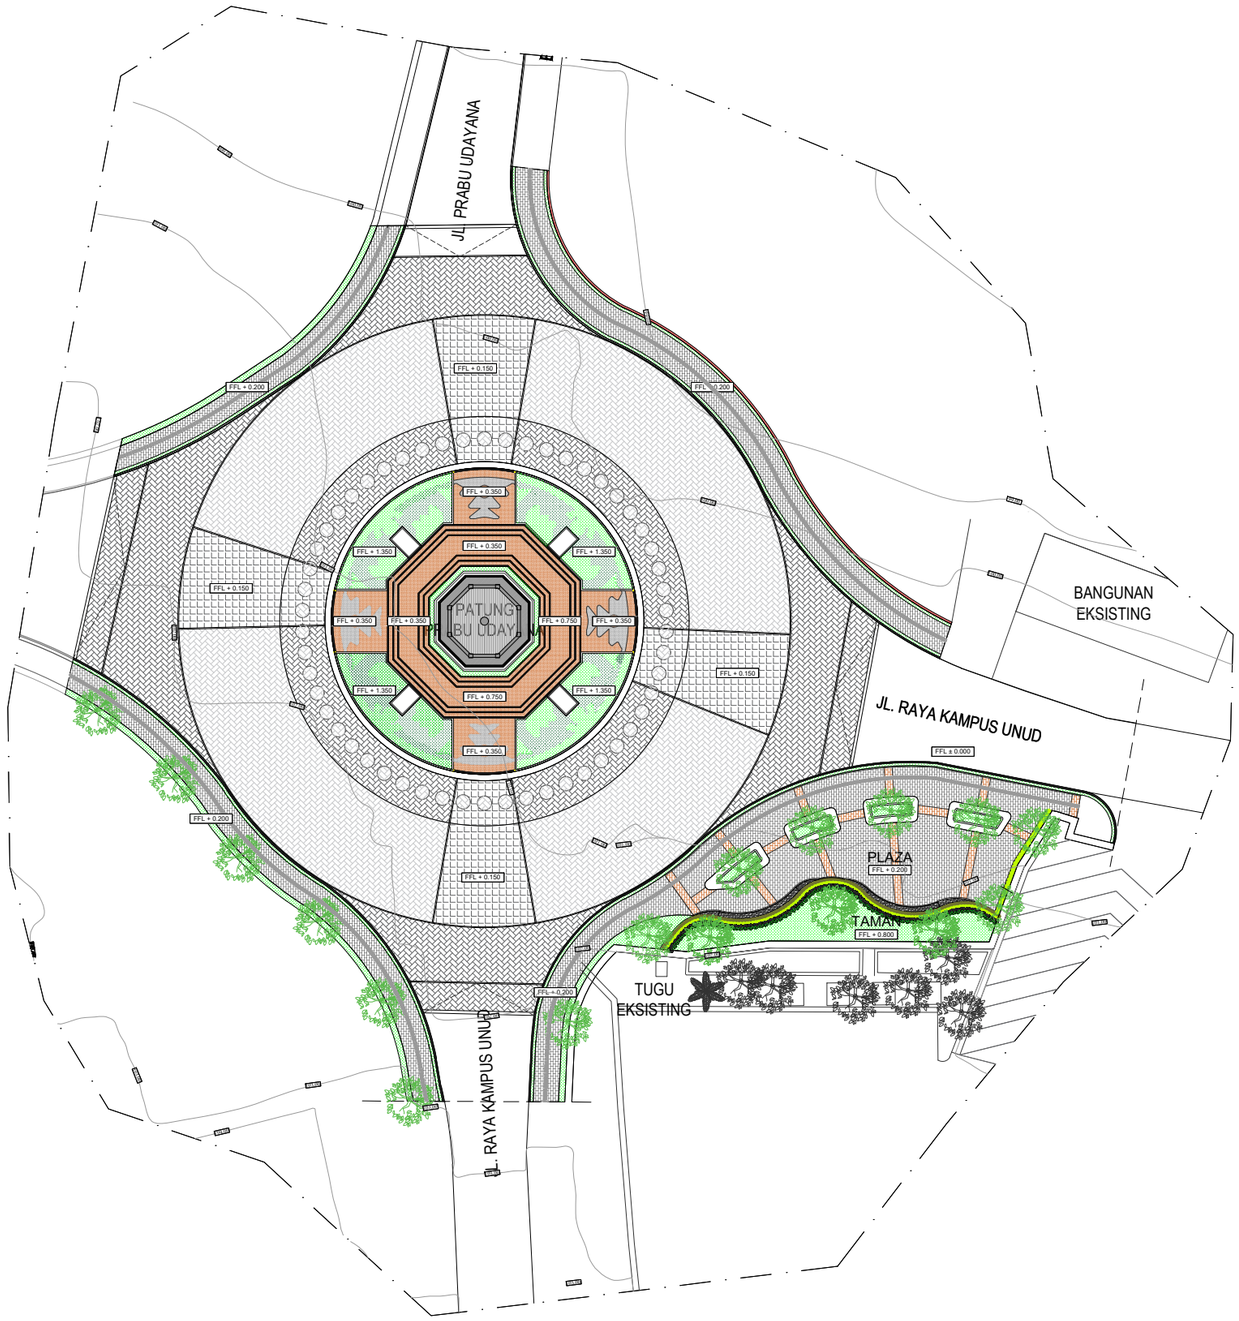

KETERANGAN	
	FIN. PAVING BLOCK; UK. 100 X 200 MM; RED
	FIN. PAVING BLOCK; UK. 100 X 200 MM; GREY
	FIN. PAVING BLOCK; UK. 100 X 200 MM; BLACK
	FIN. COBBLE STONE UK. 100 X 100 MM
	FIN. LANTAI ANDESIT UK. 200 X 400 MM; T= 18 MM
	TEPIAN FIN. ANDESIT UK. 200 X 400 MM; T= 18 MM

- DENAH FINISHING BUNDARAN
- SKALA 1 : 600

UNIVERSITAS UDAYANA
KEMENTERIAN RISET, TEKNOLOGI, DAN PENDIDIKAN TINGGI
UNIVERSITAS UDAYANA
Alamat : Kampus Unud Bukit Jimbaran Badung, Bali
Telepon : (0361) 701954, 701797, Fax : (0361) 701907
Laman : www.unud.ac.id

PEKERJAAN :
PERENCANAAN CATUS PATA UDAYANA

LOKASI :
KEMENTERIAN PENDIDIKAN TINGGI, SAINS,DAN TEKNOLOGI-UNIVERSITAS UDAYANA

NO	CATATAN	PARAF

MENYETUJUI :
PEJABAT PEMBUAT KOMITMEN
PENGADAAN BARANG/JASA KONSTRUKSI
UNIVERSITAS UDAYANA

Prof. Dr. Ir. Lie Jasa, MT., IPU., ASEAN Eng.
NIP : 19661218 199103 1 003

MENGESAHKAN :
REKTOR UNIVERSITAS UDAYANA
KUASA PENGGUNA ANGGARAN

Prof. Ir. I KETUT SUDARSANA, ST. Ph.D
NIP : 196910161996011001


NAMA GAMBAR	SKALA
DENAH FINISHING BUNDARAN	1 : 600

JABATAN	NAMA	PARAF
AHLI ARSITEK	Ir. I PUTU ADI SUMARBAWA, ST., MT.	
AHLI SIPIL	Ir. I NYOMAN SURYA KURNIAWAN, ST.	
AHLI MEP	Ir. I KETUT MULIARTAWAN, ST.	
DRAFTER	NI WAYAN OVANG SUGIANTARI, S.Ars.	

KODE GBR	NOMOR LEMBAR	JLH LEMBAR
AR	05-001	54

DISIAPKAN OLEH
KONSULTAN PERENCANA
PT. BALI KERAMAS DAN REKAN

GOLDMONK
Ir. DESAK AYU KRYSTINA WINASTRI K., ST., MT.
DIREKTUR

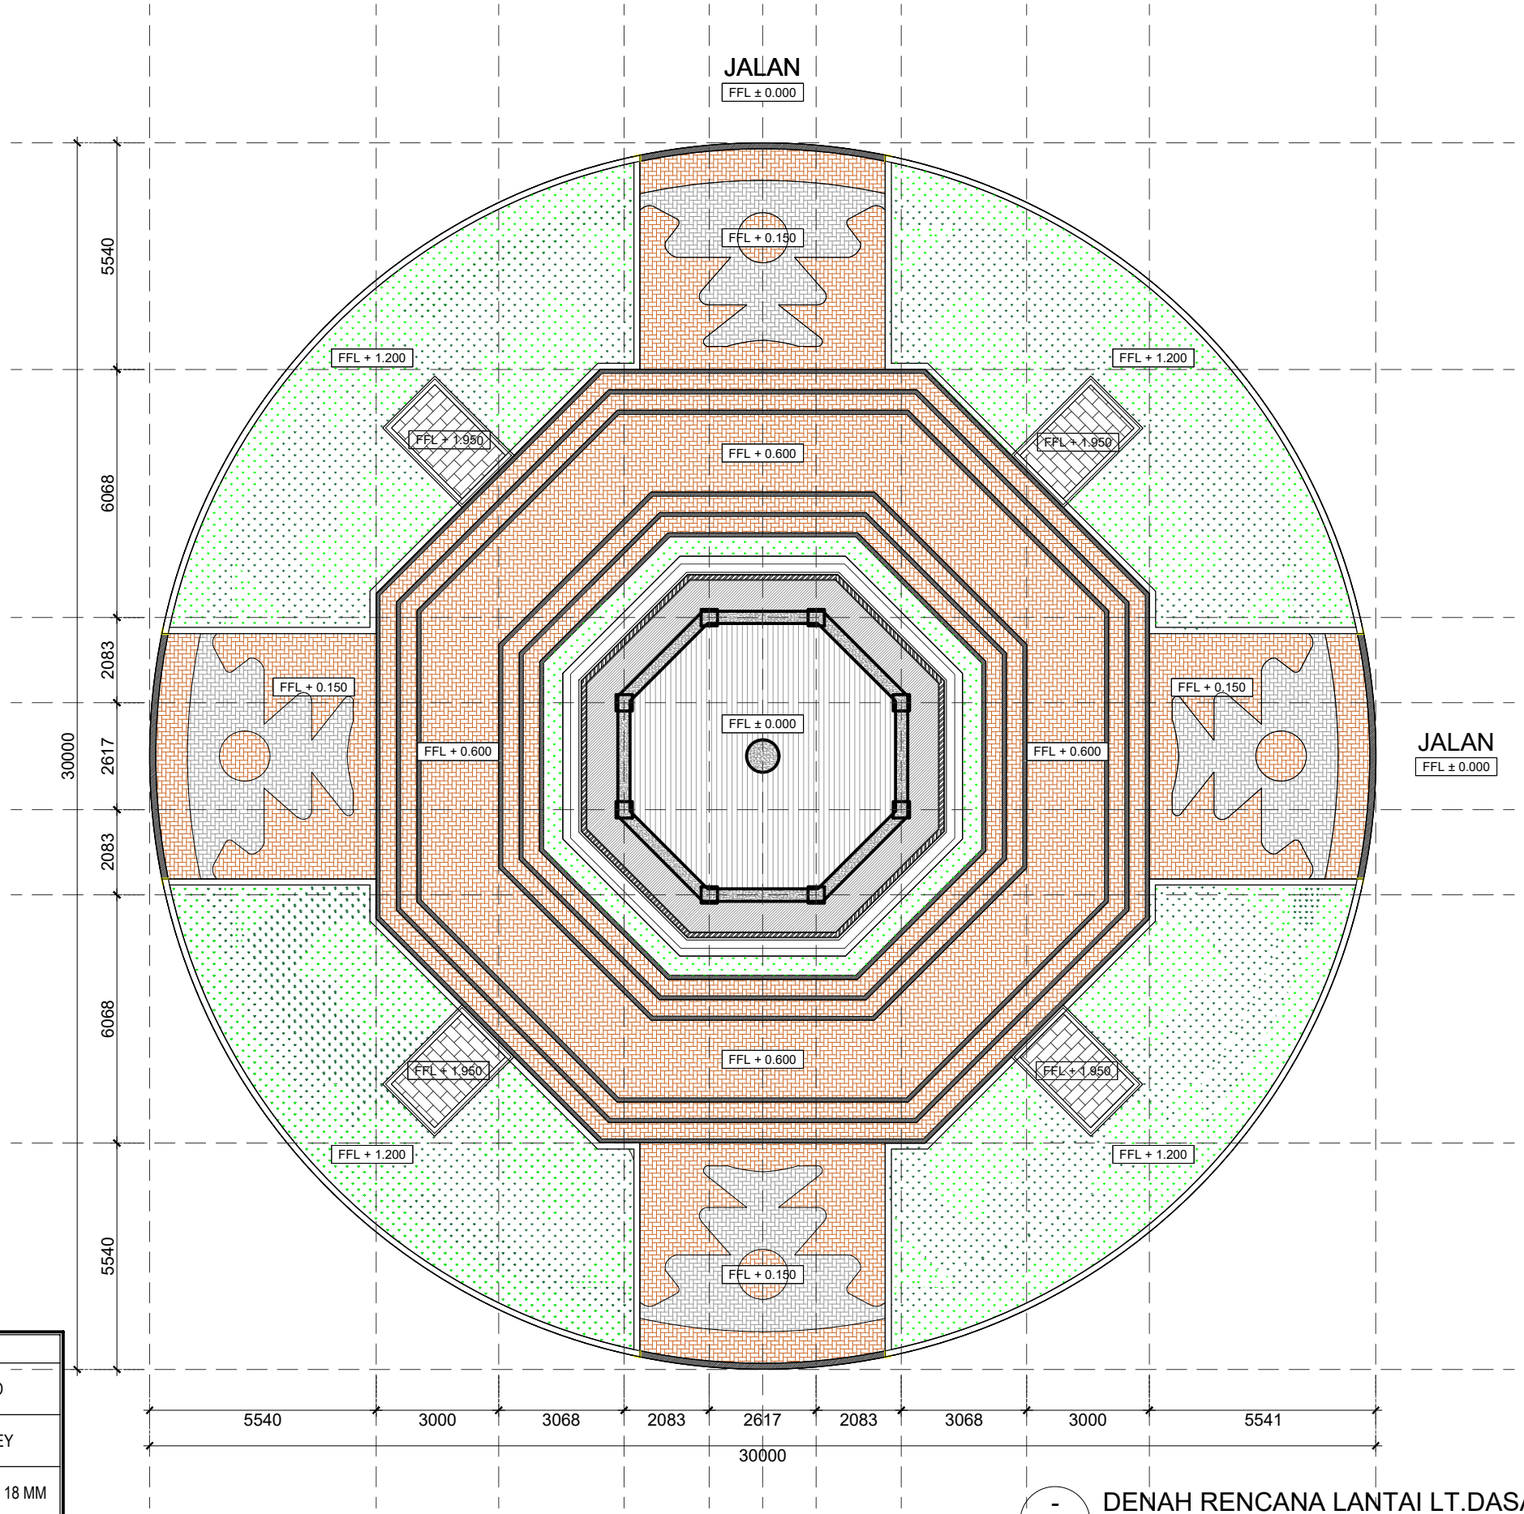

KETERANGAN	
	FIN. PAVING BLOCK; UK. 100 X 200 MM; RED
	FIN. PAVING BLOCK; UK. 100 X 200 MM; GREY
	FIN. LANTAI ANDESIT UK. 200 X 400 MM; T= 18 MM
	TEPIAN FIN. ANDESIT UK. 200 X 400 MM; T= 18 MM

- DENAH RENCANA LANTAI LT.DASAR CATUS PATA
- SKALA 1 : 150

UNIVERSITAS UDAYANA
KEMENTERIAN RISET, TEKNOLOGI, DAN PENDIDIKAN TINGGI
UNIVERSITAS UDAYANA
Alamat : Kampus Unud Bukit Jimbaran Badung, Bali
Telepon : (0361) 701954, 701797, Fax : (0361) 701907
Laman : www.unud.ac.id

PEKERJAAN :
PERENCANAAN CATUS PATA UDAYANA

LOKASI :
KEMENTERIAN PENDIDIKAN TINGGI, SAINS,DAN TEKNOLOGI-UNIVERSITAS UDAYANA

NO	CATATAN	PARAF

MENYETUJUI :
PEJABAT PEMBUAT KOMITMEN
PENGADAAN BARANG/JASA KONSTRUKSI
UNIVERSITAS UDAYANA

Prof. Dr. Ir. Lie Jasa, MT., IPU., ASEAN Eng.
NIP : 19661218 199103 1 003

MENGESAHKAN :
REKTOR UNIVERSITAS UDAYANA
KUASA PENGGUNA ANGGARAN

Prof. Ir. I KETUT SUDARSANA, ST. Ph.D
NIP : 196910161996011001


NAMA GAMBAR	SKALA
DENAH RENCANA LANTAI LT. DASAR	1 : 150

JABATAN	NAMA	PARAF
AHLI ARSITEK	Ir. I PUTU ADI SUMARBAWA, ST., MT.	
AHLI SIPIL	Ir. I NYOMAN SURYA KURNIAWAN, ST.	
AHLI MEP	Ir. I KETUT MULIARTAWAN, ST.	
DRAFTER	NI WAYAN OVANG SUGIANTARI, S.Ars.	

KODE GBR	NOMOR LEMBAR	JLH LEMBAR
AR	05-002	54

DISIAPKAN OLEH
KONSULTAN PERENCANA
PT. BALI KERAMAS DAN REKAN

Ir. DESAK AYU KRYSTINA WINASTRI K., ST., MT.
DIREKTUR

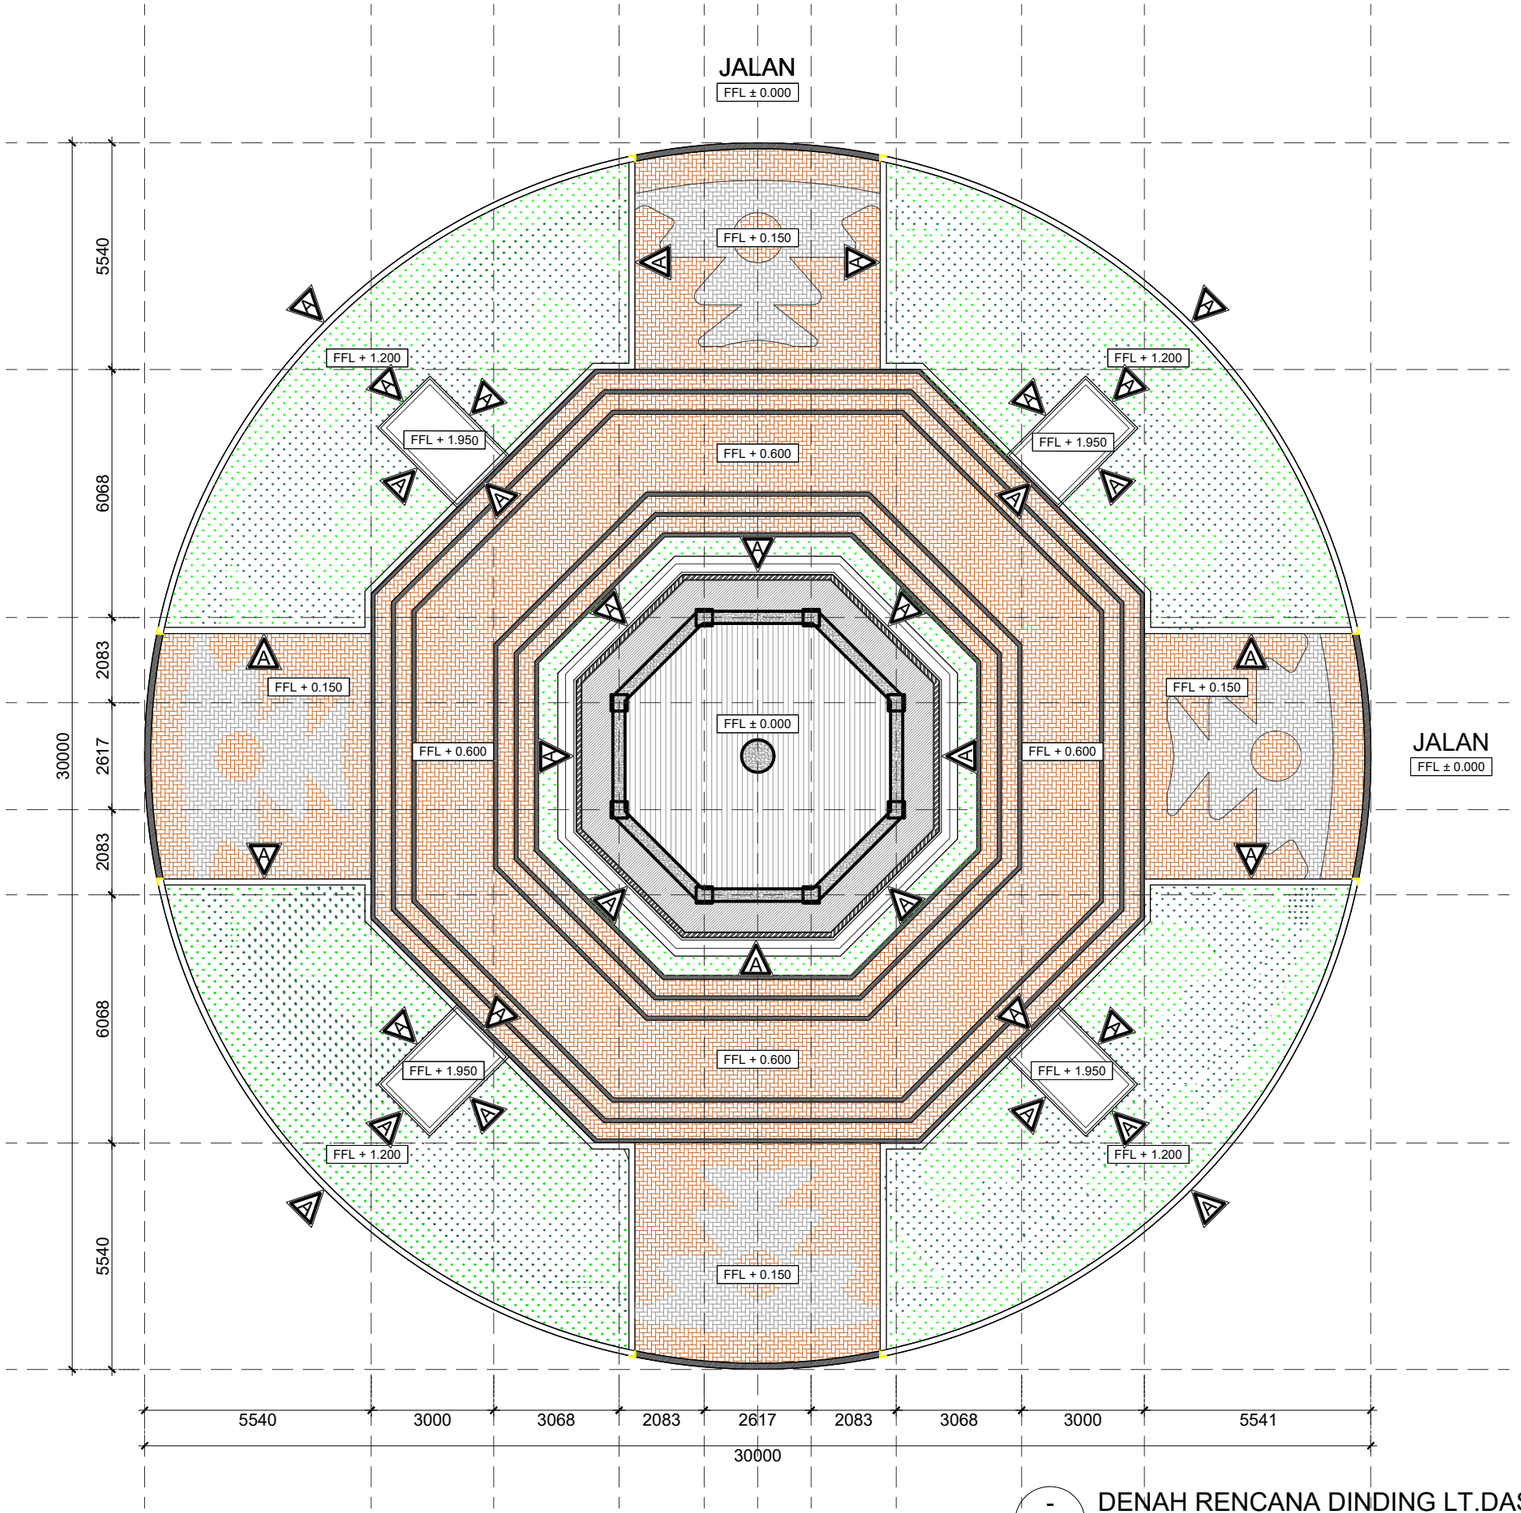

KETERANGAN	
A	FIN. DINDING BATA EXSPOSE
B	FIN. DINDING BATA EXSPOSE; TOP ANDESIT

- DENAH RENCANA DINDING LT.DASAR CATUS PATA
- SKALA 1 : 150

UNIVERSITAS UDAYANA

KEMENTERIAN RISET, TEKNOLOGI, DAN PENDIDIKAN TINGGI
UNIVERSITAS UDAYANA
Alamat : Kampus Unud Bukit Jimbaran Badung, Bali
Telepon : (0361) 701954, 701797, Fax : (0361) 701907
Laman : www.unud.ac.id

PEKERJAAN :
PERENCANAAN CATUS PATA UDAYANA

LOKASI :
KEMENTERIAN PENDIDIKAN TINGGI, SAINS,DAN TEKNOLOGI-UNIVERSITAS UDAYANA

NO	CATATAN	PARAF

MENYETUJUI :
PEJABAT PEMBUAT KOMITMEN
PENGADAAN BARANG/JASA KONSTRUKSI
UNIVERSITAS UDAYANA

Prof. Dr. Ir. Lie Jasa, MT., IPU., ASEAN Eng.
NIP : 19661218 199103 1 003

MENGESAHKAN :
REKTOR UNIVERSITAS UDAYANA
KUASA PENGGUNA ANGGARAN

Prof. Ir. I KETUT SUDARSANA, ST. Ph.D
NIP : 196910161996011001

NAMA GAMBAR	SKALA
DENAH RENCANA DINDING LT. DASAR	1 : 150


JABATAN	NAMA	PARAF
AHLI ARSITEK	Ir. I PUTU ADI SUMARBAWA, ST., MT.	
AHLI SIPIL	Ir. I NYOMAN SURYA KURNIAWAN, ST.	
AHLI MEP	Ir. I KETUT MULIARTAWAN, ST.	
DRAFTER	NI WAYAN OVANG SUGIANTARI, S.Ars.	

KODE GBR	NOMOR LEMBAR	JLH LEMBAR
AR	05-003	54


DISIAPKAN OLEH
KONSULTAN PERENCANA
PT. BALI KERAMAS DAN REKAN

Ir. DESAK AYU KRYSTINA WINASTRI K., ST., MT.
DIREKTUR

KEYPLAN

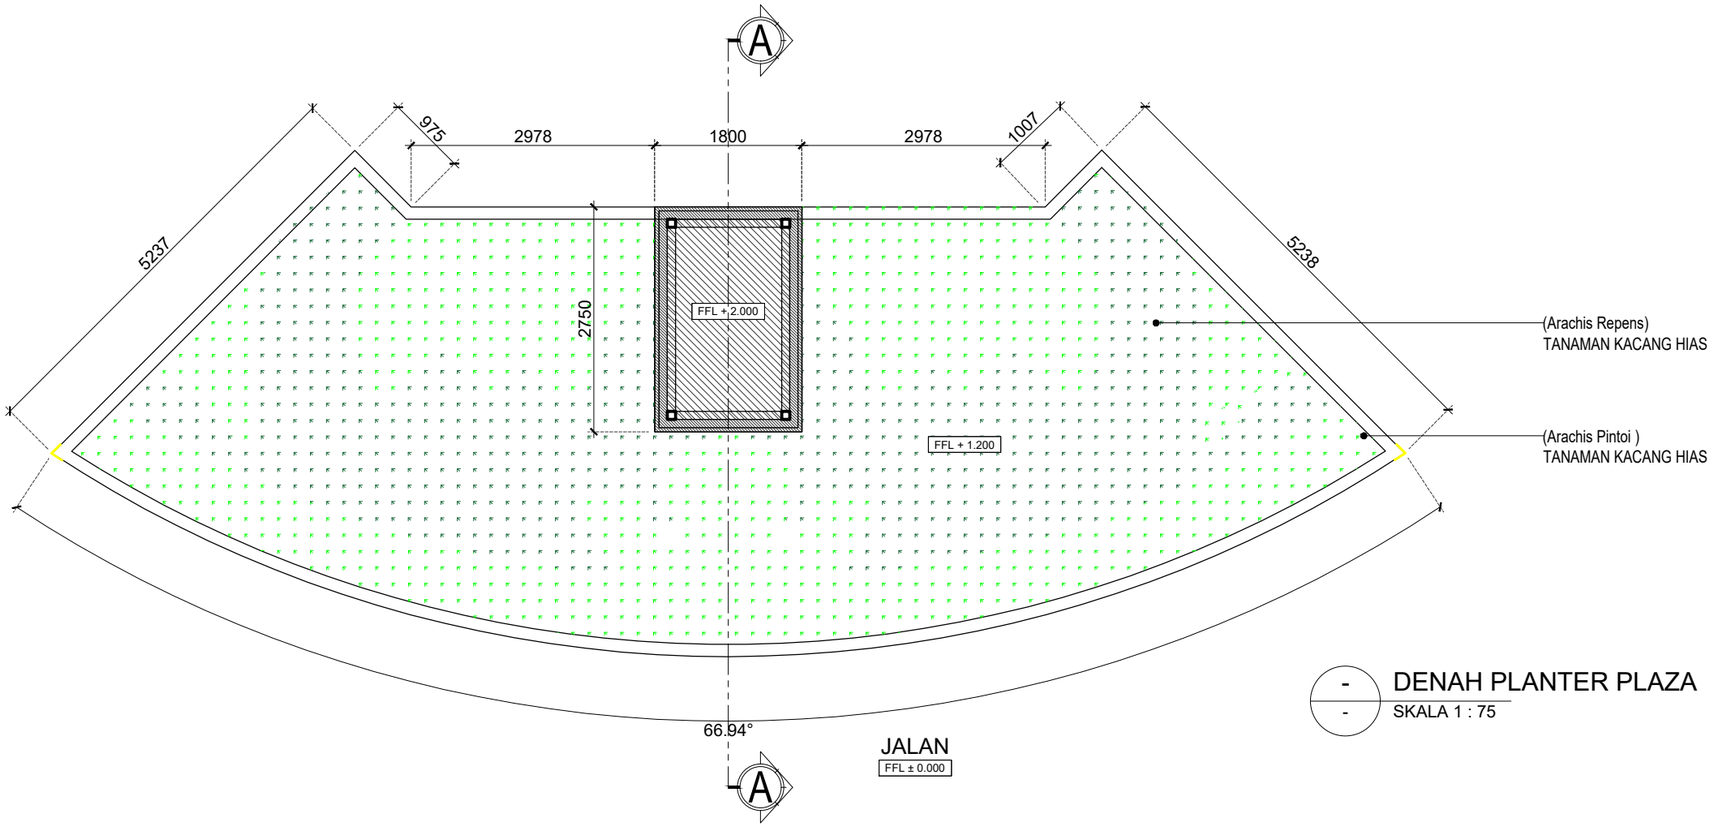

- DENAH PLANTER PLAZA
- SKALA 1 : 75

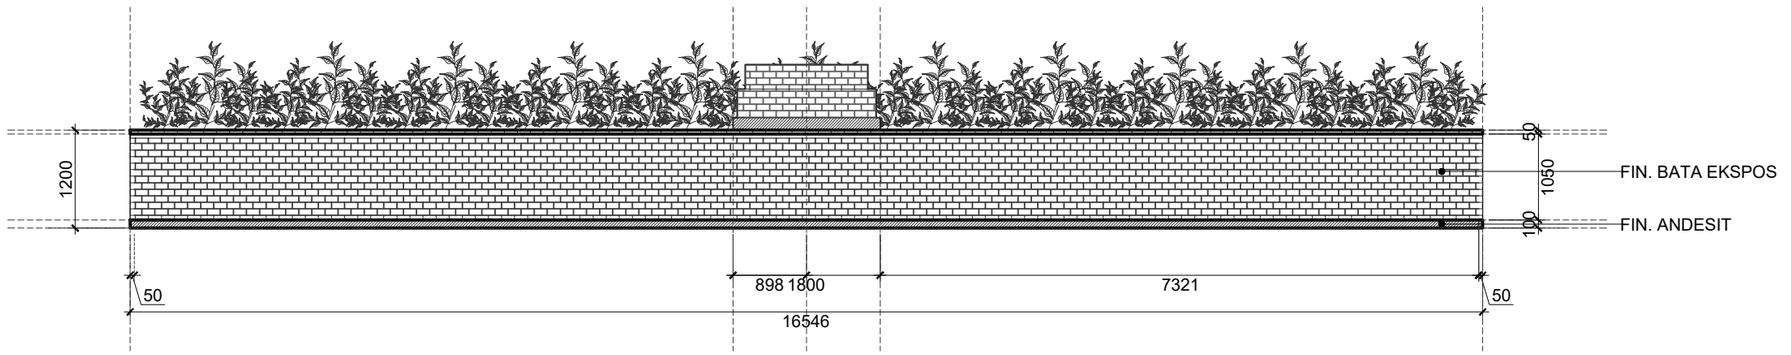

- TAMPAK PLANTER PLAZA
- SKALA 1 : 75

UNIVERSITAS UDAYANA

KEMENTERIAN RISET, TEKNOLOGI, DAN PENDIDIKAN TINGGI
UNIVERSITAS UDAYANA

Alamat : Kampus Unud Bukit Jimbaran Badung, Bali
Telepon : (0361) 701954, 701797, Fax : (0361) 701907
Laman : www.unud.ac.id

PEKERJAAN :
PERENCANAAN CATUS PATA UDAYANA

LOKASI :
KEMENTERIAN PENDIDIKAN TINGGI, SAINS,DAN TEKNOLOGI-UNIVERSITAS UDAYANA

NO	CATATAN	PARAF

MENYETUJUI :
PEJABAT PEMBUAT KOMITMEN
PENGADAAN BARANG/JASA KONSTRUKSI
UNIVERSITAS UDAYANA

Prof. Dr. Ir. Lie Jasa, MT., IPU., ASEAN Eng.
NIP : 19661218 199103 1 003

MENGESAHKAN :
REKTOR UNIVERSITAS UDAYANA
KUASA PENGGUNA ANGGARAN

Prof. Ir. I KETUT SUDARSANA, ST. Ph.D
NIP : 196910161996011001


NAMA GAMBAR	SKALA
DENAH PLANTER PLAZA	1 : 75

JABATAN	NAMA	PARAF
AHLI ARSITEK	Ir. I PUTU ADI SUMARBAWA, ST., MT.	
AHLI SIPIL	Ir. I NYOMAN SURYA KURNIAWAN, ST.	
AHLI MEP	Ir. I KETUT MULIARTAWAN, ST.	
DRAFTER	NI WAYAN OVANG SUGIANTARI, S.Ars.	

KODE GBR	NOMOR LEMBAR	JLH LEMBAR
AR	06-001	54

DISIAPKAN OLEH
KONSULTAN PERENCANA
PT. BALI KERAMAS DAN REKAN

Ir. DESAK AYU KRYSTINA WINASTRI K., ST., MT.
DIREKTUR

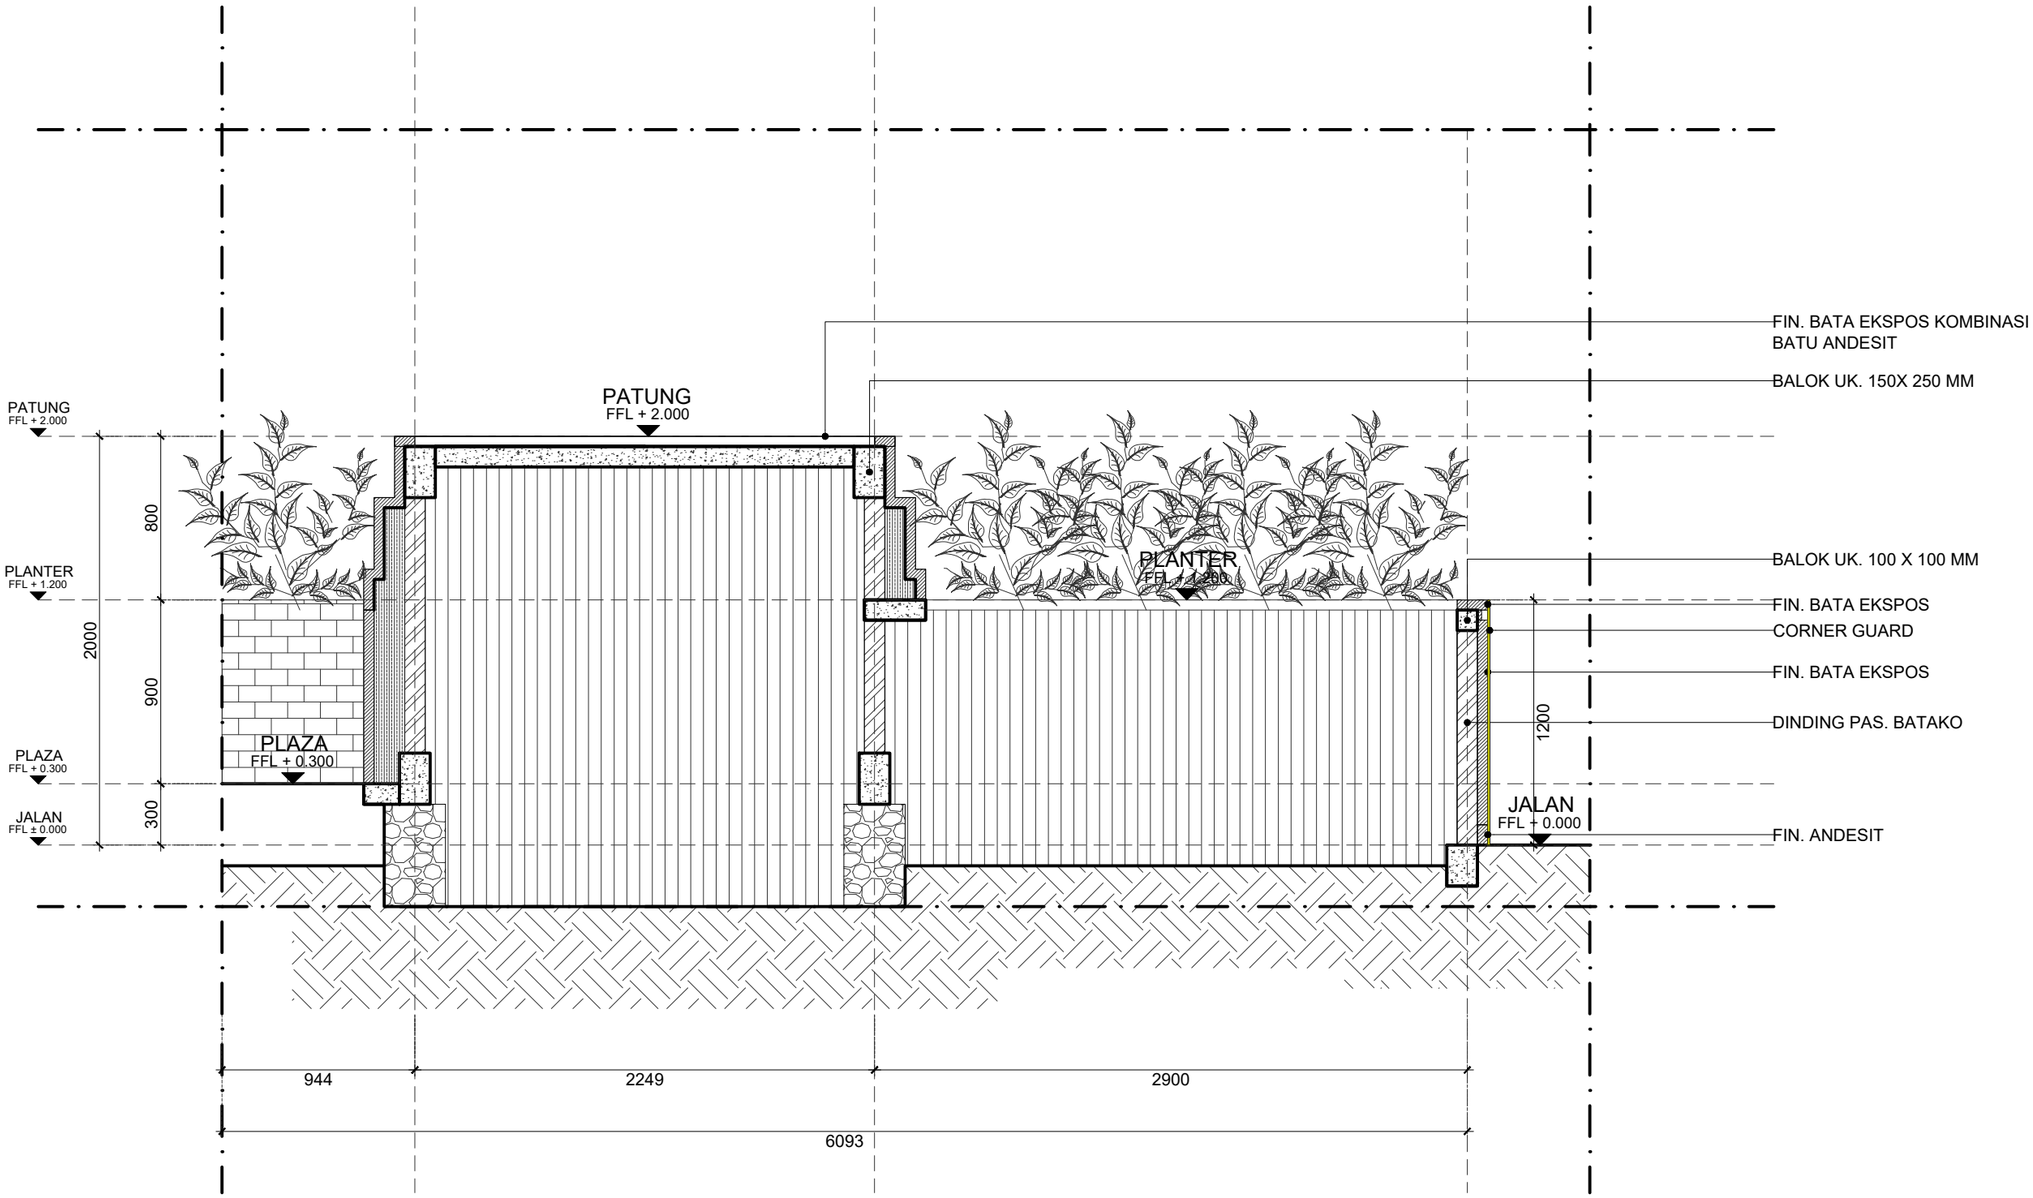

- POTONGAN A-A PLANTER PLAZA
- SKALA 1 : 30

UNIVERSITAS UDAYANA

KEMENTERIAN RISET, TEKNOLOGI, DAN PENDIDIKAN TINGGI
UNIVERSITAS UDAYANA
Alamat : Kampus Unud Bukit Jimbaran Badung, Bali
Telepon : (0361) 701954, 701797, Fax : (0361) 701907
Laman : www.unud.ac.id

PEKERJAAN :
PERENCANAAN CATUS PATA UDAYANA

LOKASI :
KEMENTERIAN PENDIDIKAN TINGGI, SAINS,DAN TEKNOLOGI-UNIVERSITAS UDAYANA

NO	CATATAN	PARAF

MENYETUJUI :
PEJABAT PEMBUAT KOMITMEN
PENGADAAN BARANG/JASA KONSTRUKSI
UNIVERSITAS UDAYANA

Prof. Dr. Ir. Lie Jasa, MT., IPU., ASEAN Eng.
NIP : 19661218 199103 1 003

MENGESAHKAN :
REKTOR UNIVERSITAS UDAYANA
KUASA PENGGUNA ANGGARAN

Prof. Ir. I KETUT SUDARSANA, ST. Ph.D
NIP : 196910161996011001

NAMA GAMBAR	SKALA
POTONGAN A-A PLANTER PLANTER PLAZA	1 : 30


JABATAN	NAMA	PARAF
AHLI ARSITEK	Ir. I PUTU ADI SUMARBAWA, ST., MT.	
AHLI SIPIL	Ir. I NYOMAN SURYA KURNIAWAN, ST.	
AHLI MEP	Ir. I KETUT MULIARTAWAN, ST.	
DRAFTER	NI WAYAN OVANG SUGIANTARI, S.Ars.	

KODE GBR	NOMOR LEMBAR	JLH LEMBAR
AR	06-002	54

DISIAPKAN OLEH
KONSULTAN PERENCANA
PT. BALI KERAMAS DAN REKAN


GOLDMONK

Ir. DESAK AYU KRYSTINA WINASTRI K., ST., MT.
DIREKTUR

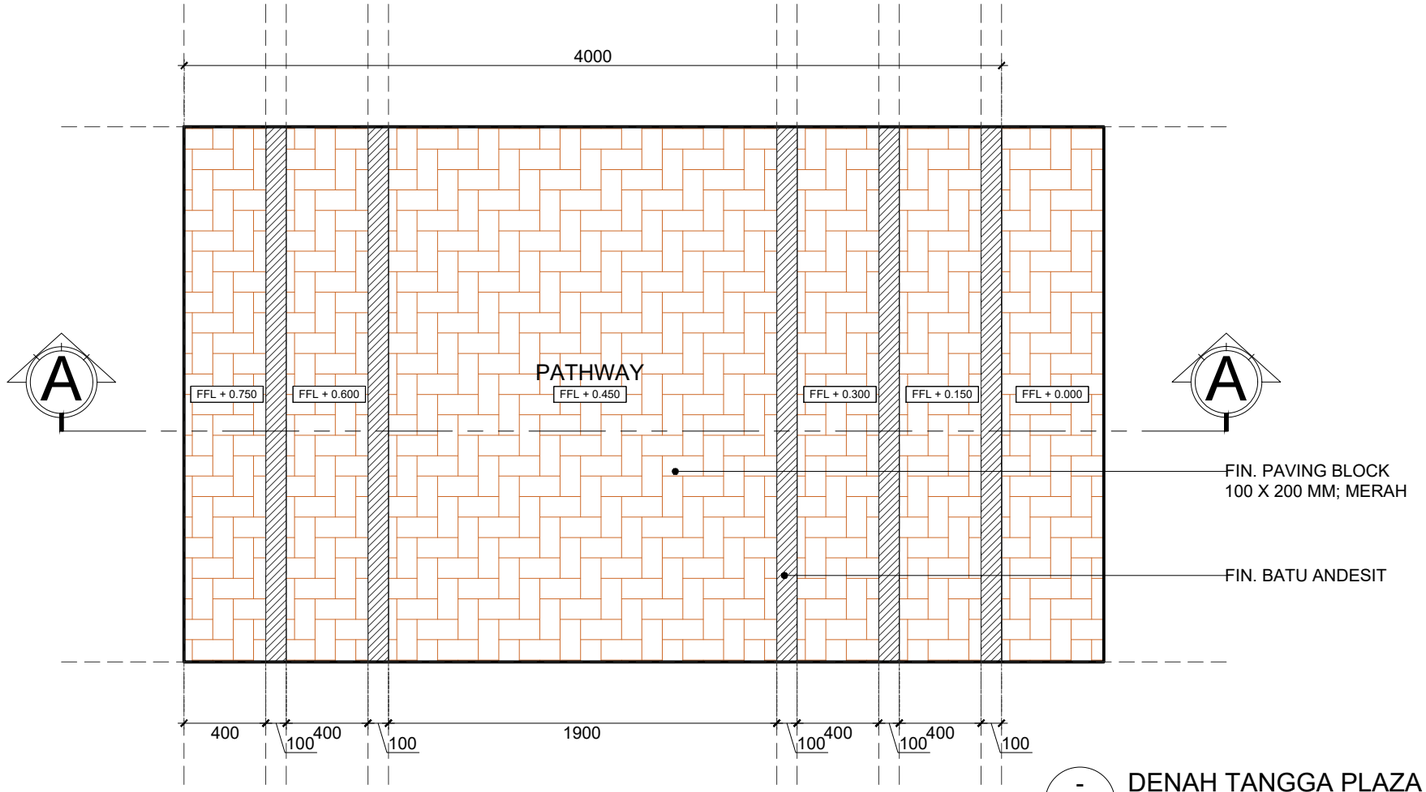

- / - DENAH TANGGA PLAZA UTAMA

SKALA 1 : 30

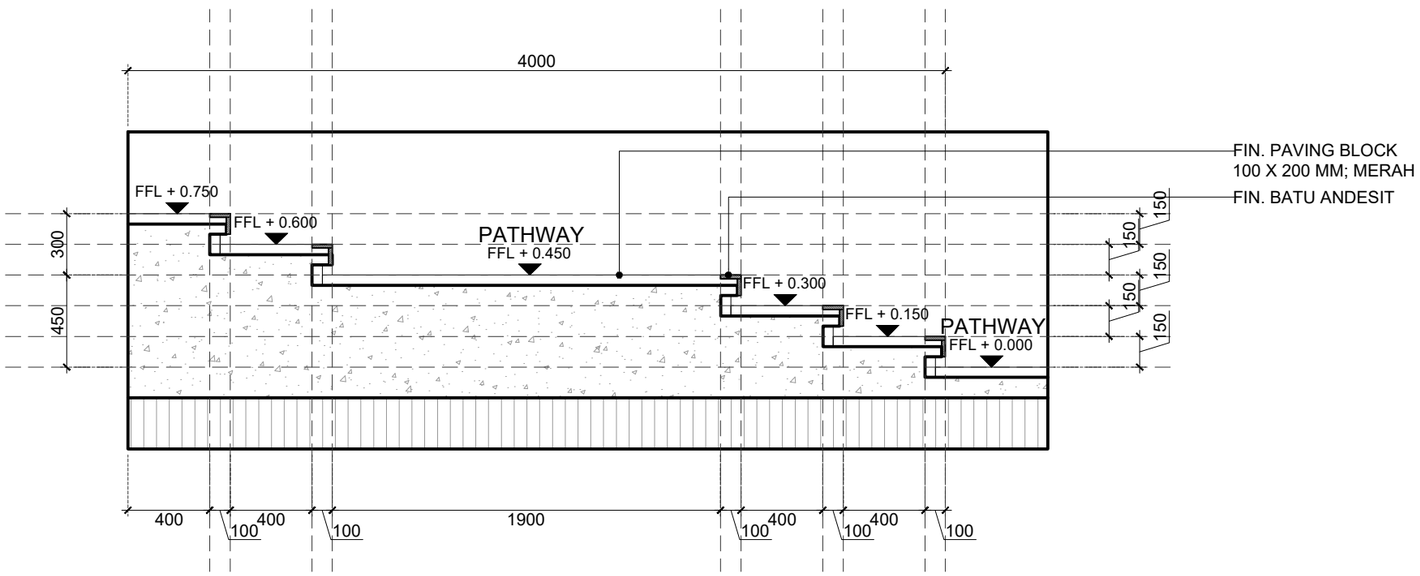

- / - POTONGAN A-A TANGGA PLAZA UTAMA

SKALA 1 : 30

UNIVERSITAS UDAYANA

KEMENTERIAN RISET, TEKNOLOGI, DAN PENDIDIKAN TINGGI
UNIVERSITAS UDAYANA
Alamat : Kampus Unud Bukit Jimbaran Badung, Bali
Telepon : (0361) 701954, 701797, Fax : (0361) 701907
Laman : www.unud.ac.id

PEKERJAAN :
PERENCANAAN CATUS PATA UDAYANA

LOKASI :
KEMENTERIAN PENDIDIKAN TINGGI, SAINS,DAN TEKNOLOGI-UNIVERSITAS UDAYANA

NO	CATATAN	PARAF

MENYETUJUI :
PEJABAT PEMBUAT KOMITMEN
PENGADAAN BARANG/JASA KONSTRUKSI
UNIVERSITAS UDAYANA

Prof. Dr. Ir. Lie Jasa, MT., IPU., ASEAN Eng.
NIP : 19661218 199103 1 003

MENGESAHKAN :
REKTOR UNIVERSITAS UDAYANA
KUASA PENGGUNA ANGGARAN

Prof. Ir. I KETUT SUDARSANA, ST. Ph.D
NIP : 196910161996011001


NAMA GAMBAR	SKALA
DETAIL TANGGA PLAZA UTAMA	1 : 30

JABATAN	NAMA	PARAF
AHLI ARSITEK	Ir. I PUTU ADI SUMARBAWA, ST., MT.	
AHLI SIPIL	Ir. I NYOMAN SURYA KURNIAWAN, ST.	
AHLI MEP	Ir. I KETUT MULIARTAWAN, ST.	
DRAFTER	NI WAYAN OVANG SUGIANTARI, S.Ars.	

KODE GBR	NOMOR LEMBAR	JLH LEMBAR
AR	06-003	54

DISIAPKAN OLEH
KONSULTAN PERENCANA
PT. BALI KERAMAS DAN REKAN

Ir. DESAK AYU KRYSTINA WINASTRI K., ST., MT.
DIREKTUR

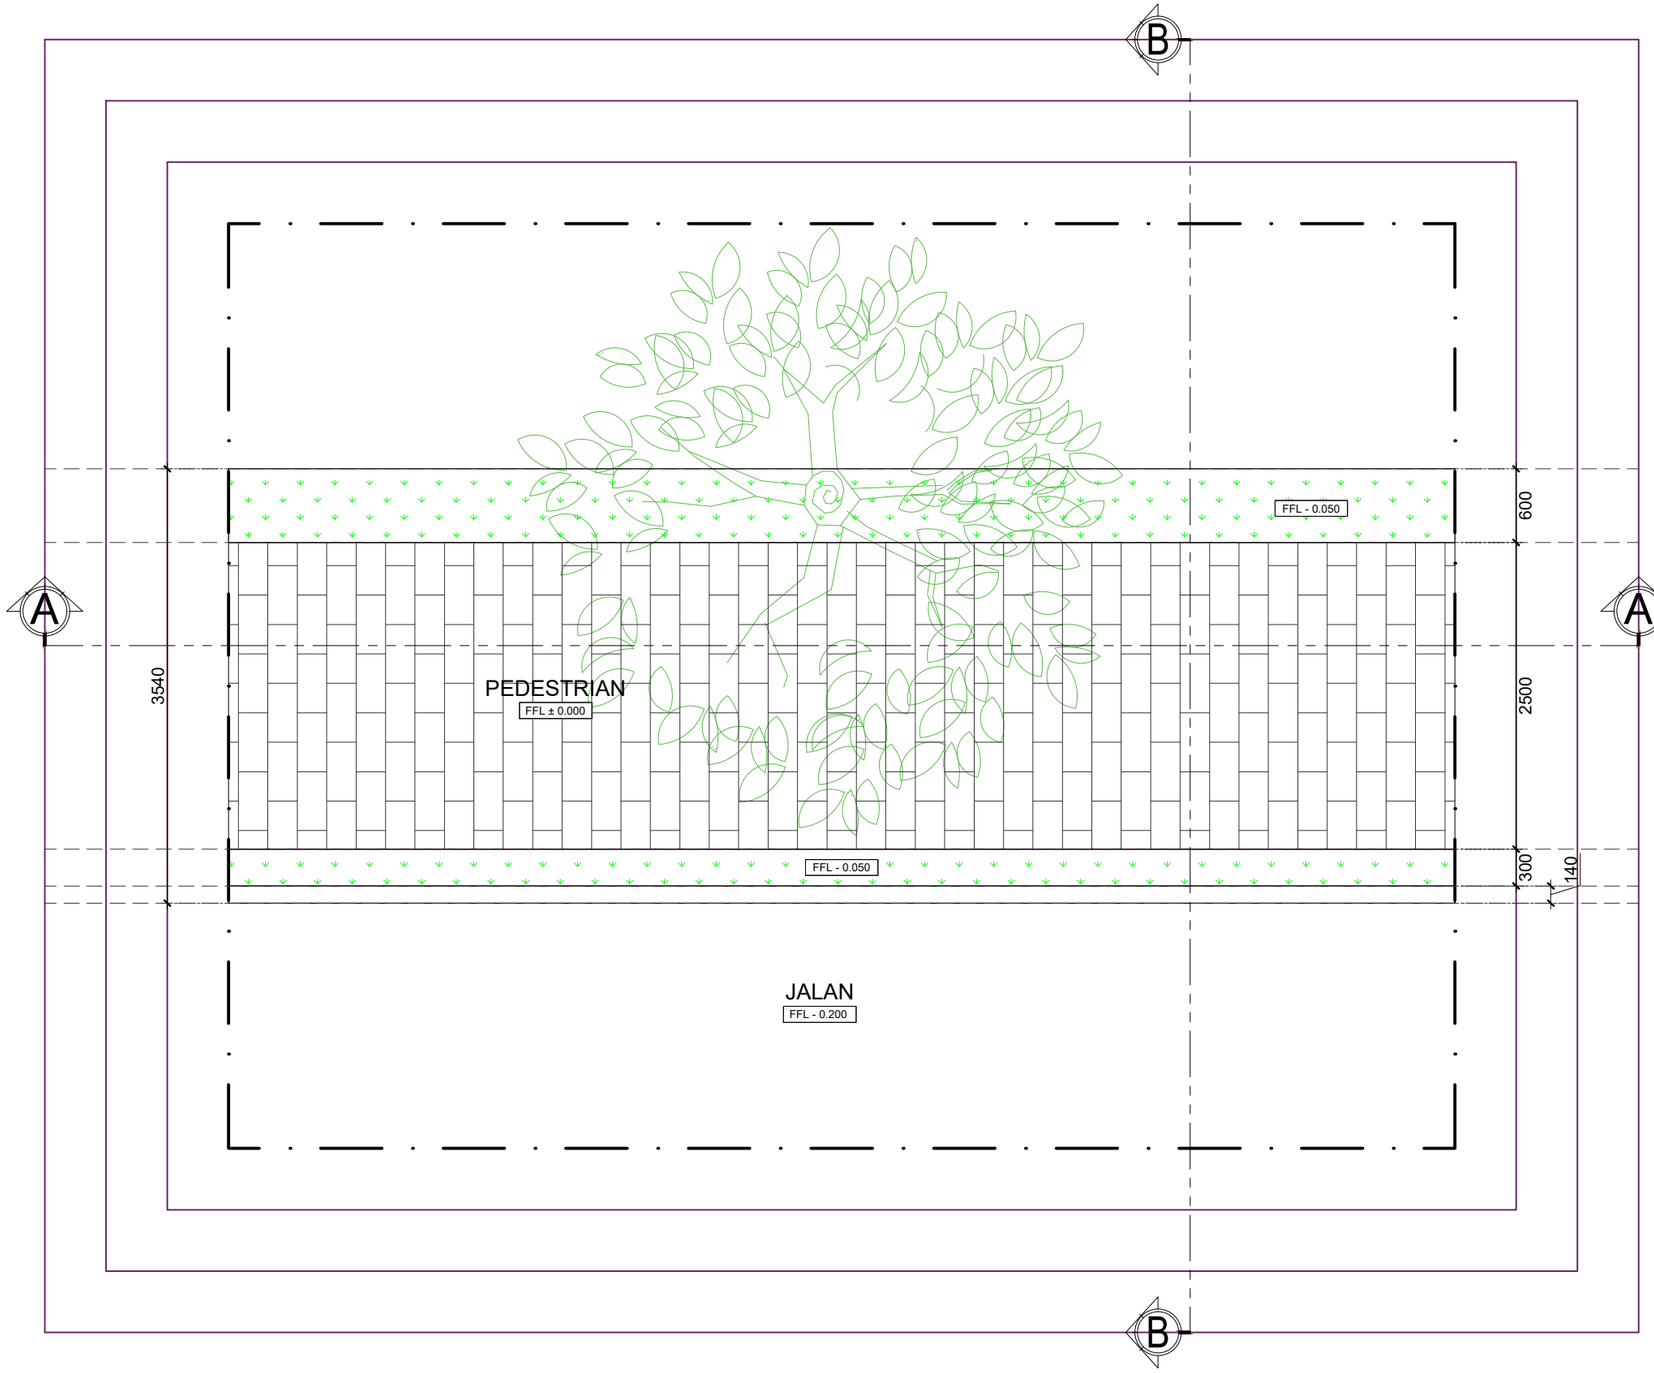

- DENAH PEDESTRIAN
- SKALA 1 : 50

UNIVERSITAS UDAYANA

KEMENTERIAN RISET, TEKNOLOGI, DAN PENDIDIKAN TINGGI
UNIVERSITAS UDAYANA

Alamat : Kampus Unud Bukit Jimbaran Badung, Bali
Telepon : (0361) 701954, 701797, Fax : (0361) 701907
Laman : www.unud.ac.id

PEKERJAAN :
PERENCANAAN CATUS PATA UDAYANA

LOKASI :
KEMENTERIAN PENDIDIKAN TINGGI, SAINS,DAN TEKNOLOGI-UNIVERSITAS UDAYANA

NO	CATATAN	PARAF

MENYETUJUI :
PEJABAT PEMBUAT KOMITMEN
PENGADAAN BARANG/JASA KONSTRUKSI
UNIVERSITAS UDAYANA

Prof. Dr. Ir. Lie Jasa, MT., IPU., ASEAN Eng.
NIP : 19661218 199103 1 003

MENGESAHKAN :
REKTOR UNIVERSITAS UDAYANA
KUASA PENGGUNA ANGGARAN

Prof. Ir. I KETUT SUDARSANA, ST. Ph.D
NIP : 196910161996011001


NAMA GAMBAR	SKALA
DENAH PEDESTRIAN	1 : 50

JABATAN	NAMA	PARAF
AHLI ARSITEK	Ir. I PUTU ADI SUMARBAWA, ST., MT.	
AHLI SIPIL	Ir. I NYOMAN SURYA KURNIAWAN, ST.	
AHLI MEP	Ir. I KETUT MULIARTAWAN, ST.	
DRAFTER	NI WAYAN OVANG SUGIANTARI, S.Ars.	


KODE GBR	NOMOR LEMBAR	JLH LEMBAR
AR	06-004	54

DISIAPKAN OLEH
KONSULTAN PERENCANA
PT. BALI KERAMAS DAN REKAN

Ir. DESAK AYU KRYSTINA WINASTRI K., ST., MT.
DIREKTUR

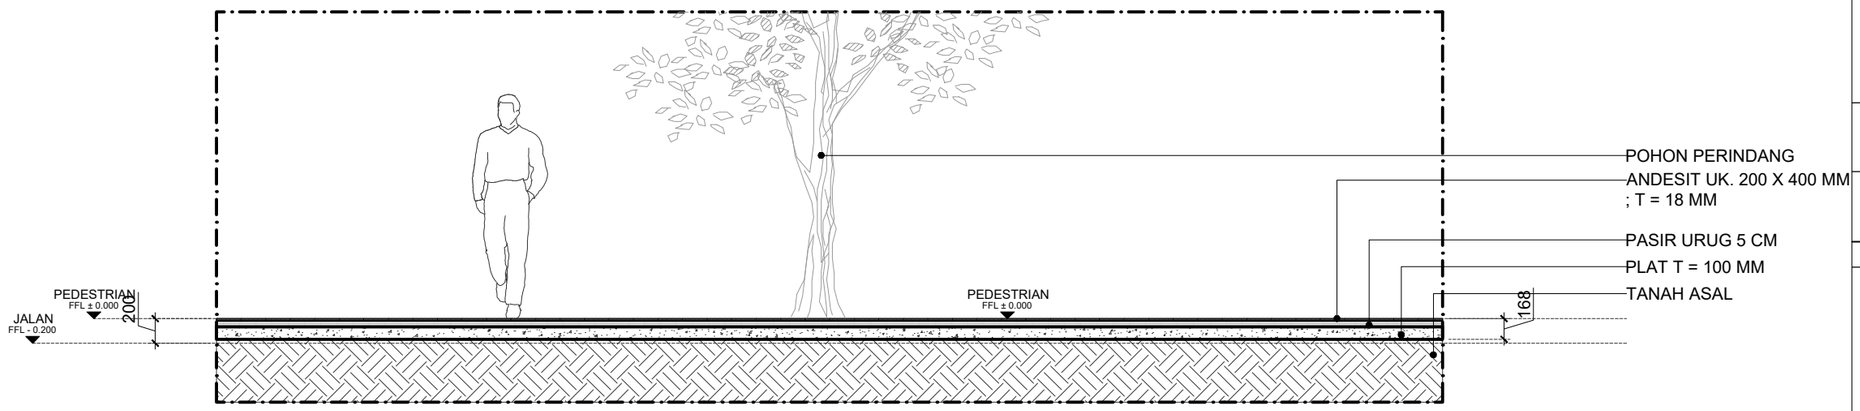

- / - POTONGAN A-A
SKALA 1 : 50

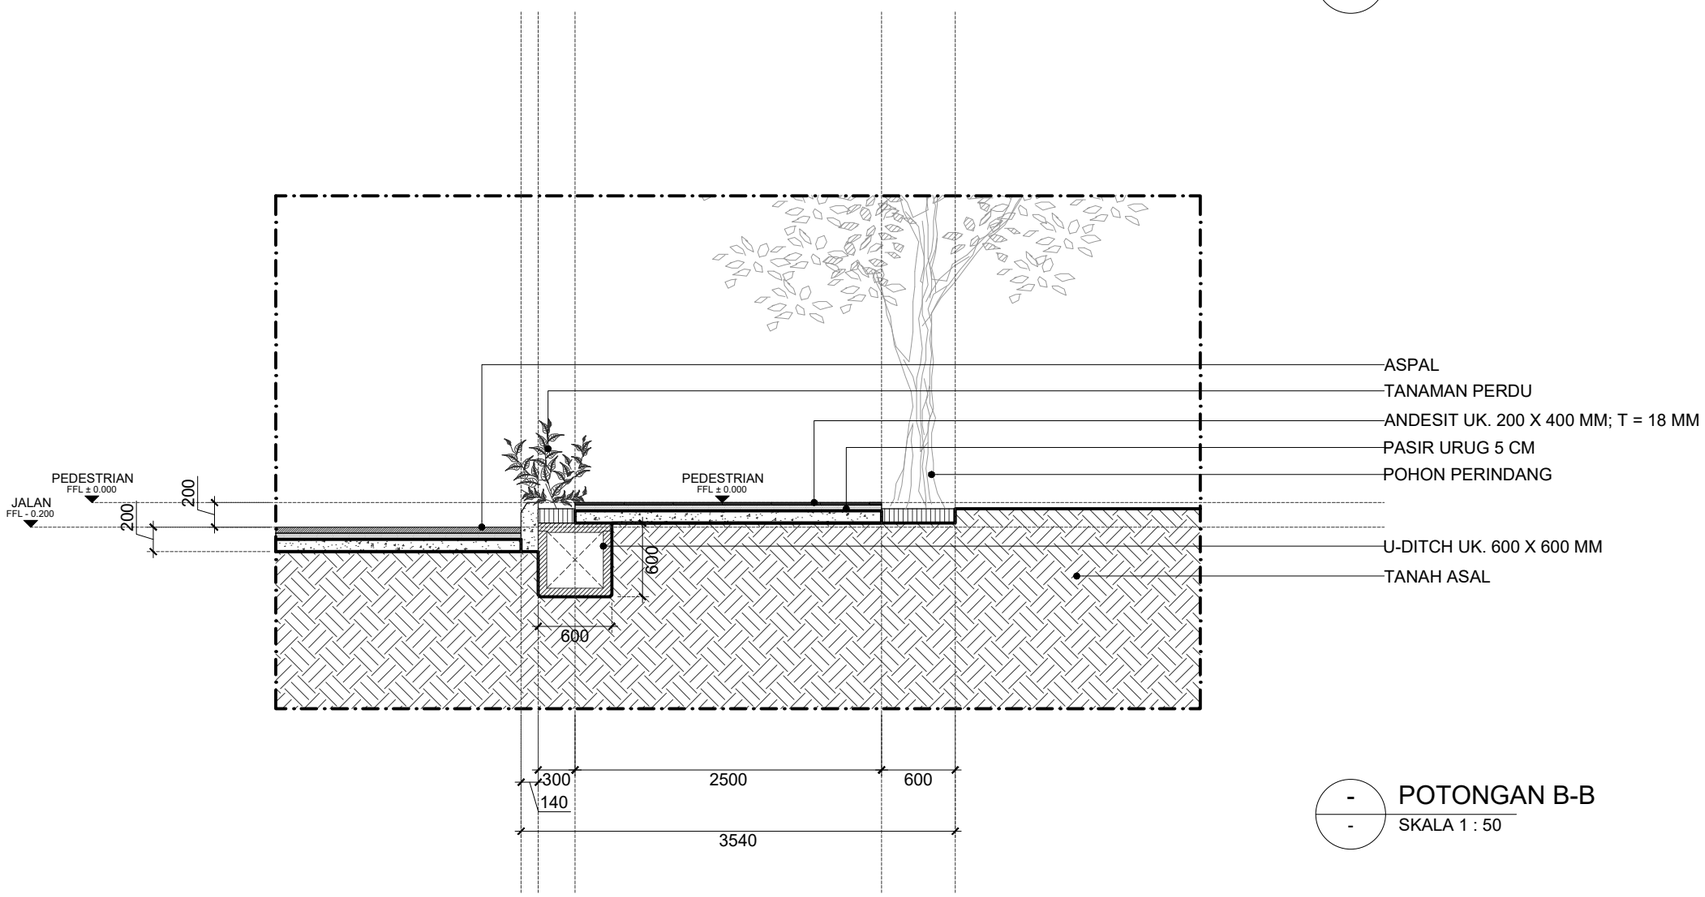

- / - POTONGAN B-B
SKALA 1 : 50

UNIVERSITAS UDAYANA
KEMENTERIAN RISET, TEKNOLOGI, DAN PENDIDIKAN TINGGI
UNIVERSITAS UDAYANA
Alamat : Kampus Unud Bukit Jimbaran Badung, Bali
Telepon : (0361) 701954, 701797, Fax : (0361) 701907
Laman : www.unud.ac.id

PEKERJAAN :
PERENCANAAN CATUS PATA UDAYANA

LOKASI :
KEMENTERIAN PENDIDIKAN TINGGI, SAINS,DAN TEKNOLOGI-UNIVERSITAS UDAYANA

NO	CATATAN	PARAF

MENYETUJUI :
PEJABAT PEMBUAT KOMITMEN
PENGADAAN BARANG/JASA KONSTRUKSI
UNIVERSITAS UDAYANA

Prof. Dr. Ir. Lie Jasa, MT., IPU., ASEAN Eng.
NIP : 19661218 199103 1 003

MENGESAHKAN :
REKTOR UNIVERSITAS UDAYANA
KUASA PENGGUNA ANGGARAN

Prof. Ir. I KETUT SUDARSANA, ST. Ph.D
NIP : 196910161996011001


NAMA GAMBAR	SKALA
POTONGAN PEDESTRIAN	1 : 50

JABATAN	NAMA	PARAF
AHLI ARSITEK	Ir. I PUTU ADI SUMARBAWA, ST., MT.	
AHLI SIPIL	Ir. I NYOMAN SURYA KURNIAWAN, ST.	
AHLI MEP	Ir. I KETUT MULIARTAWAN, ST.	
DRAFTER	NI WAYAN OVANG SUGIANTARI, S.Ars.	

KODE GBR	NOMOR LEMBAR	JLH LEMBAR
AR	06-005	54

DISIAPKAN OLEH
KONSULTAN PERENCANA
PT. BALI KERAMAS DAN REKAN

Ir. DESAK AYU KRYSTINA WINASTRI K., ST., MT.
DIREKTUR

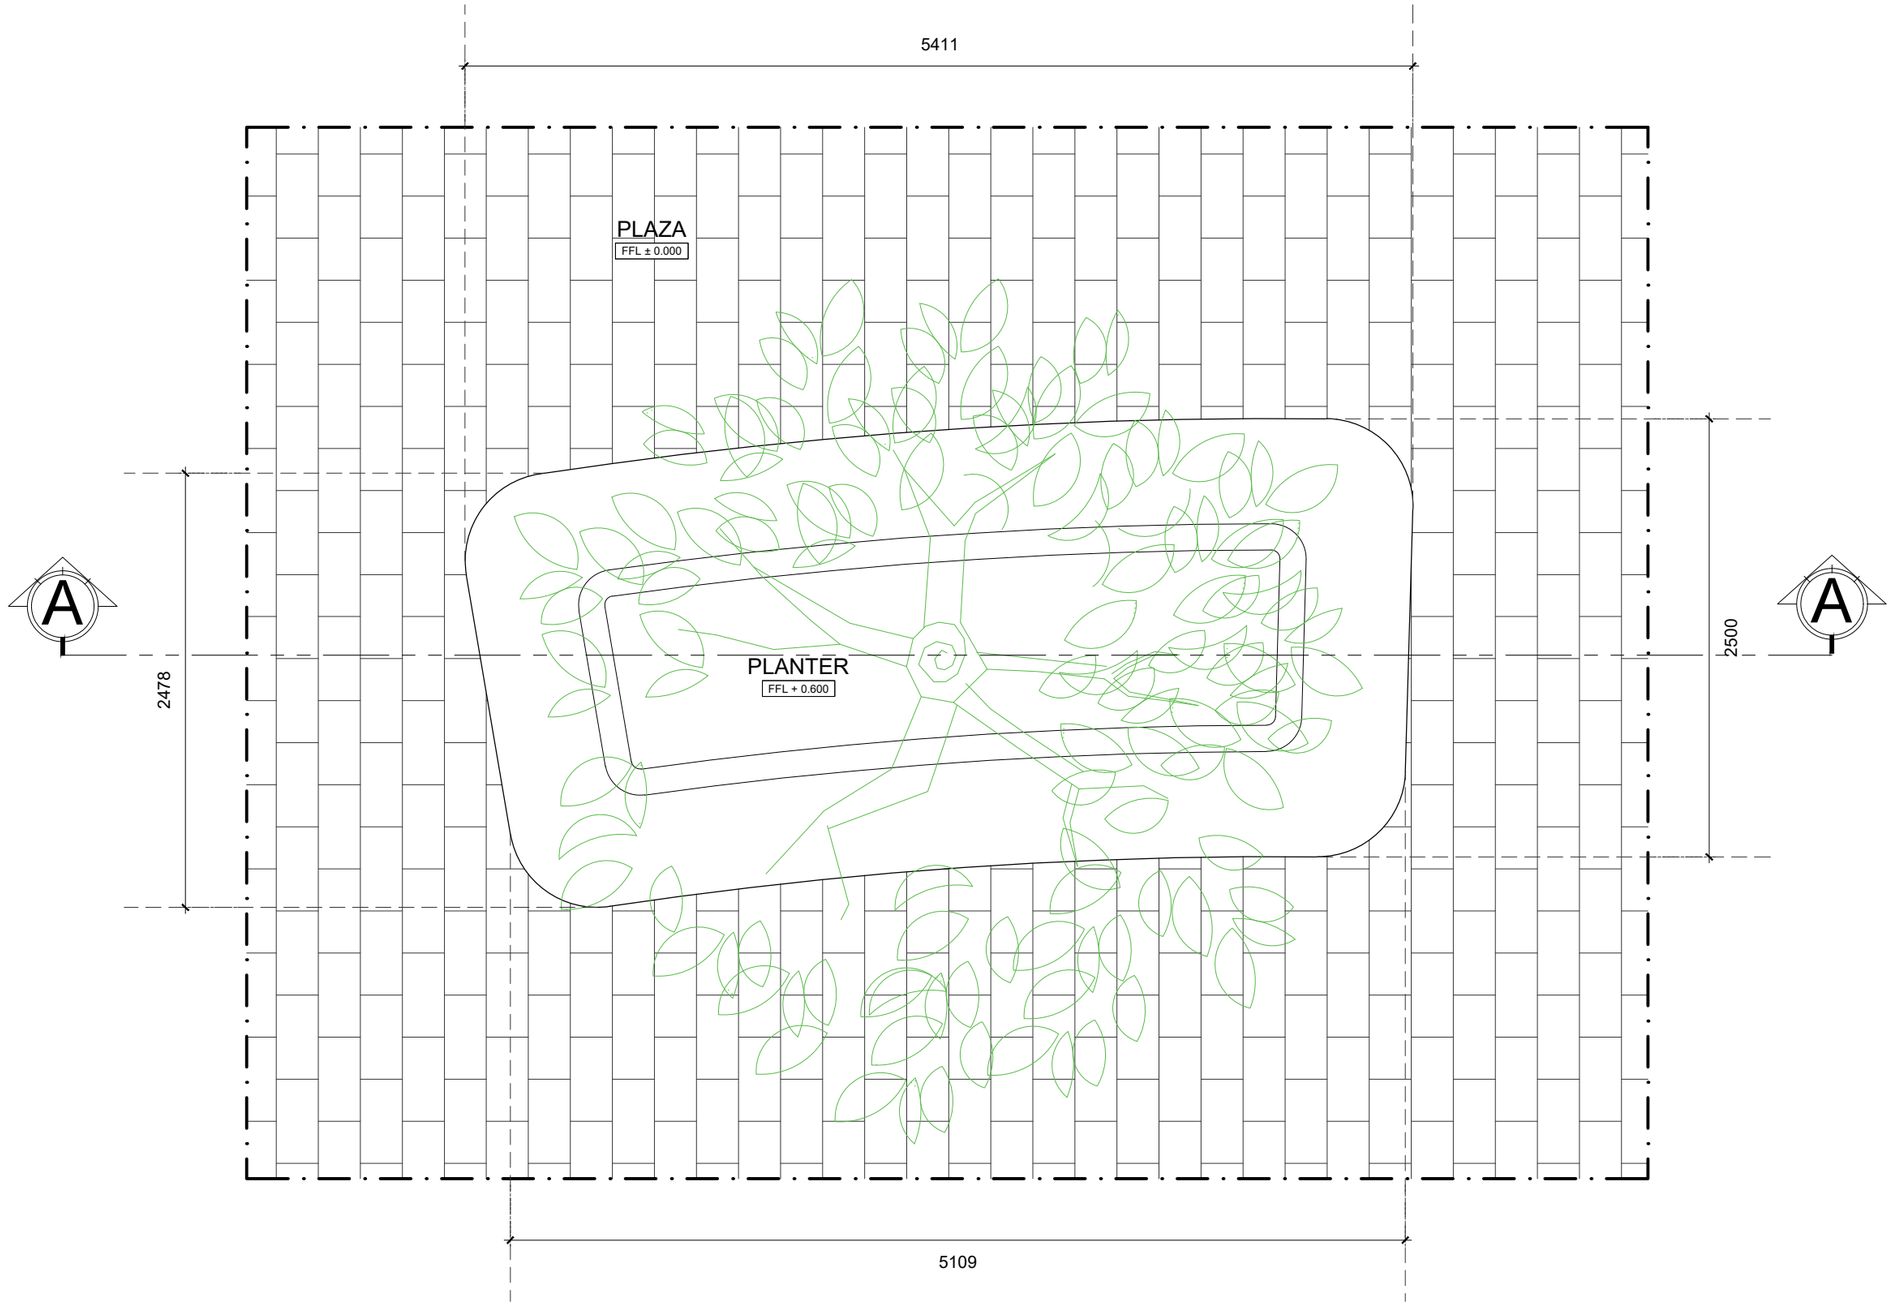

- DENAH KURSI PLAZA
- SKALA 1 : 35

UNIVERSITAS UDAYANA
KEMENTERIAN RISET, TEKNOLOGI, DAN PENDIDIKAN TINGGI
UNIVERSITAS UDAYANA
Alamat : Kampus Unud Bukit Jimbaran Badung, Bali
Telepon : (0361) 701954, 701797, Fax : (0361) 701907
Laman : www.unud.ac.id

PEKERJAAN :
PERENCANAAN CATUS PATA UDAYANA

LOKASI :
KEMENTERIAN PENDIDIKAN TINGGI, SAINS,DAN TEKNOLOGI-UNIVERSITAS UDAYANA

NO	CATATAN	PARAF

MENYETUJUI :
PEJABAT PEMBUAT KOMITMEN
PENGADAAN BARANG/JASA KONSTRUKSI
UNIVERSITAS UDAYANA

Prof. Dr. Ir. Lie Jasa, MT., IPU., ASEAN Eng.
NIP : 19661218 199103 1 003

MENGESAHKAN :
REKTOR UNIVERSITAS UDAYANA
KUASA PENGGUNA ANGGARAN

Prof. Ir. I KETUT SUDARSANA, ST. Ph.D
NIP : 196910161996011001


NAMA GAMBAR	SKALA
DENAH KURSI PLAZA	1 : 35

JABATAN	NAMA	PARAF
AHLI ARSITEK	Ir. I PUTU ADI SUMARBAWA, ST., MT.	
AHLI SIPIL	Ir. I NYOMAN SURYA KURNIAWAN, ST.	
AHLI MEP	Ir. I KETUT MULIARTAWAN, ST.	
DRAFTER	NI WAYAN OVANG SUGIANTARI, S.Ars.	

KODE GBR	NOMOR LEMBAR	JLH LEMBAR
AR	06-006	54

DISIAPKAN OLEH
KONSULTAN PERENCANA
PT. BALI KERAMAS DAN REKAN

Ir. DESAK AYU KRYSTINA WINASTRI K., ST., MT.
DIREKTUR

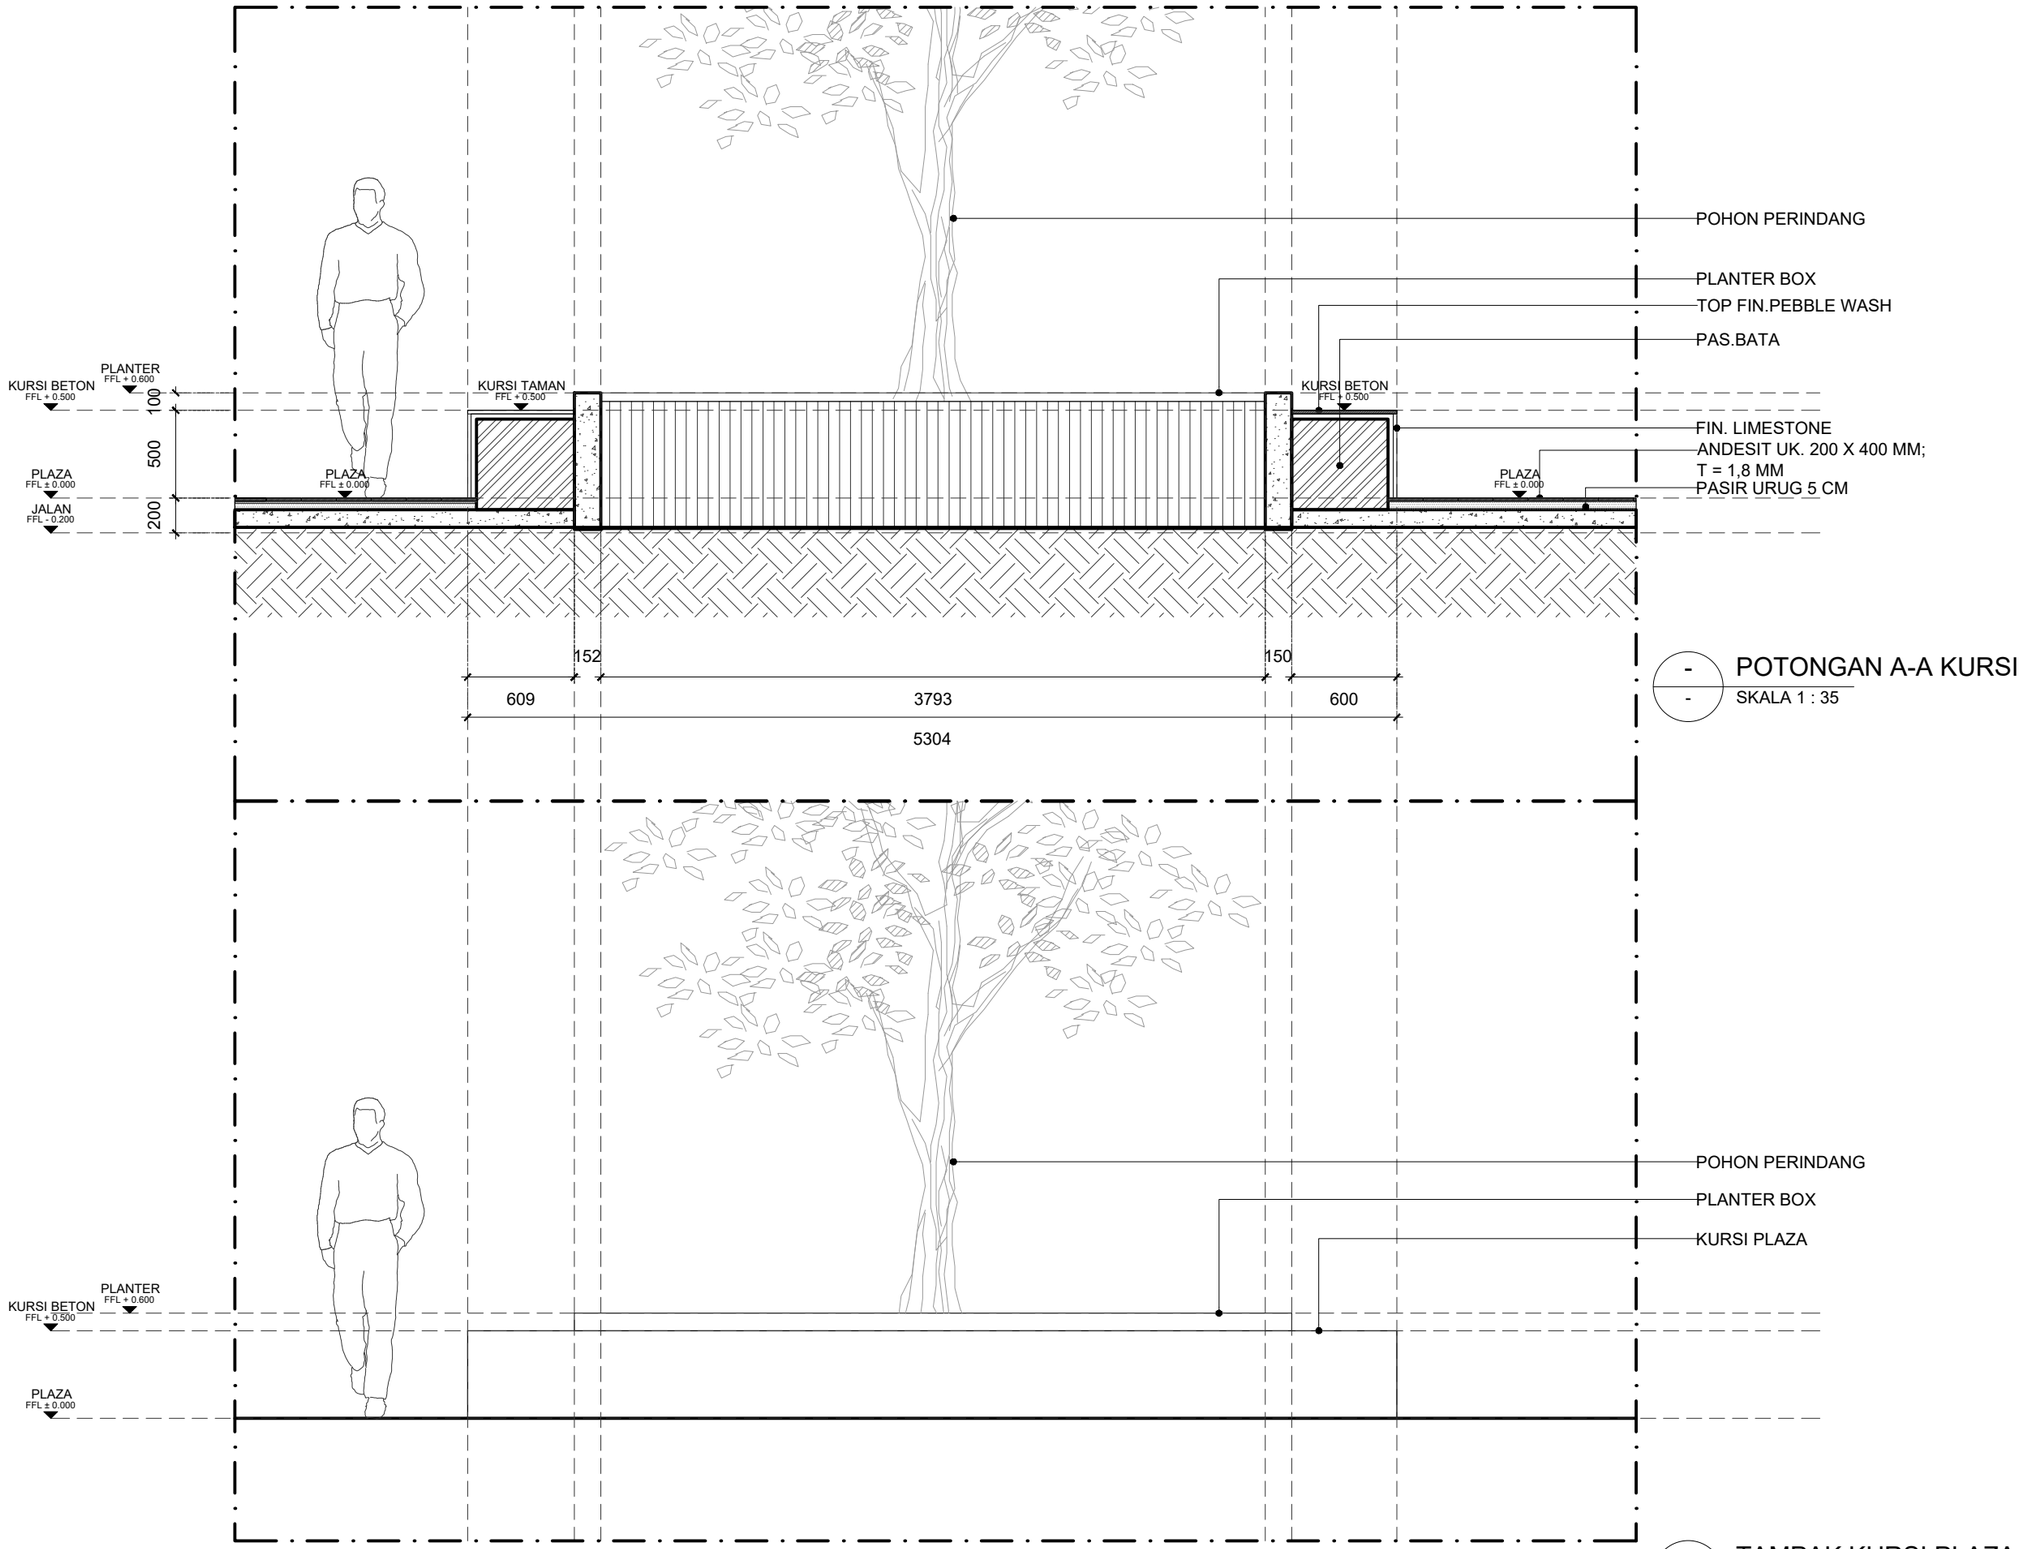

- POTONGAN A-A KURSI
- SKALA 1 : 35

- TAMPAK KURSI PLAZA
- SKALA 1 : 35

UNIVERSITAS UDAYANA

KEMENTERIAN RISET, TEKNOLOGI, DAN PENDIDIKAN TINGGI
UNIVERSITAS UDAYANA
Alamat : Kampus Unud Bukit Jimbaran Badung, Bali
Telepon : (0361) 701954, 701797, Fax : (0361) 701907
Laman : www.unud.ac.id

PEKERJAAN :
PERENCANAAN CATUS PATA UDAYANA

LOKASI :
KEMENTERIAN PENDIDIKAN TINGGI, SAINS,DAN TEKNOLOGI-UNIVERSITAS UDAYANA

NO	CATATAN	PARAF

MENYETUJUI :
PEJABAT PEMBUAT KOMITMEN
PENGADAAN BARANG/JASA KONSTRUKSI
UNIVERSITAS UDAYANA

Prof. Dr. Ir. Lie Jasa, MT., IPU., ASEAN Eng.
NIP : 19661218 199103 1 003

MENGESAHKAN :
REKTOR UNIVERSITAS UDAYANA
KUASA PENGGUNA ANGGARAN

Prof. Ir. I KETUT SUDARSANA, ST. Ph.D
NIP : 196910161996011001


NAMA GAMBAR	SKALA
DETAIL KURSI PLAZA	1 : 35

JABATAN	NAMA	PARAF
AHLI ARSITEK	Ir. I PUTU ADI SUMARBAWA, ST., MT.	
AHLI SIPIL	Ir. I NYOMAN SURYA KURNIAWAN, ST.	
AHLI MEP	Ir. I KETUT MULIARTAWAN, ST.	
DRAFTER	NI WAYAN OVANG SUGIANTARI, S.Ars.	

KODE GBR	NOMOR LEMBAR	JLH LEMBAR
AR	06-007	54

DISIAPKAN OLEH
KONSULTAN PERENCANA
PT. BALI KERAMAS DAN REKAN

Ir. DESAK AYU KRYSTINA WINASTRI K., ST., MT.
DIREKTUR

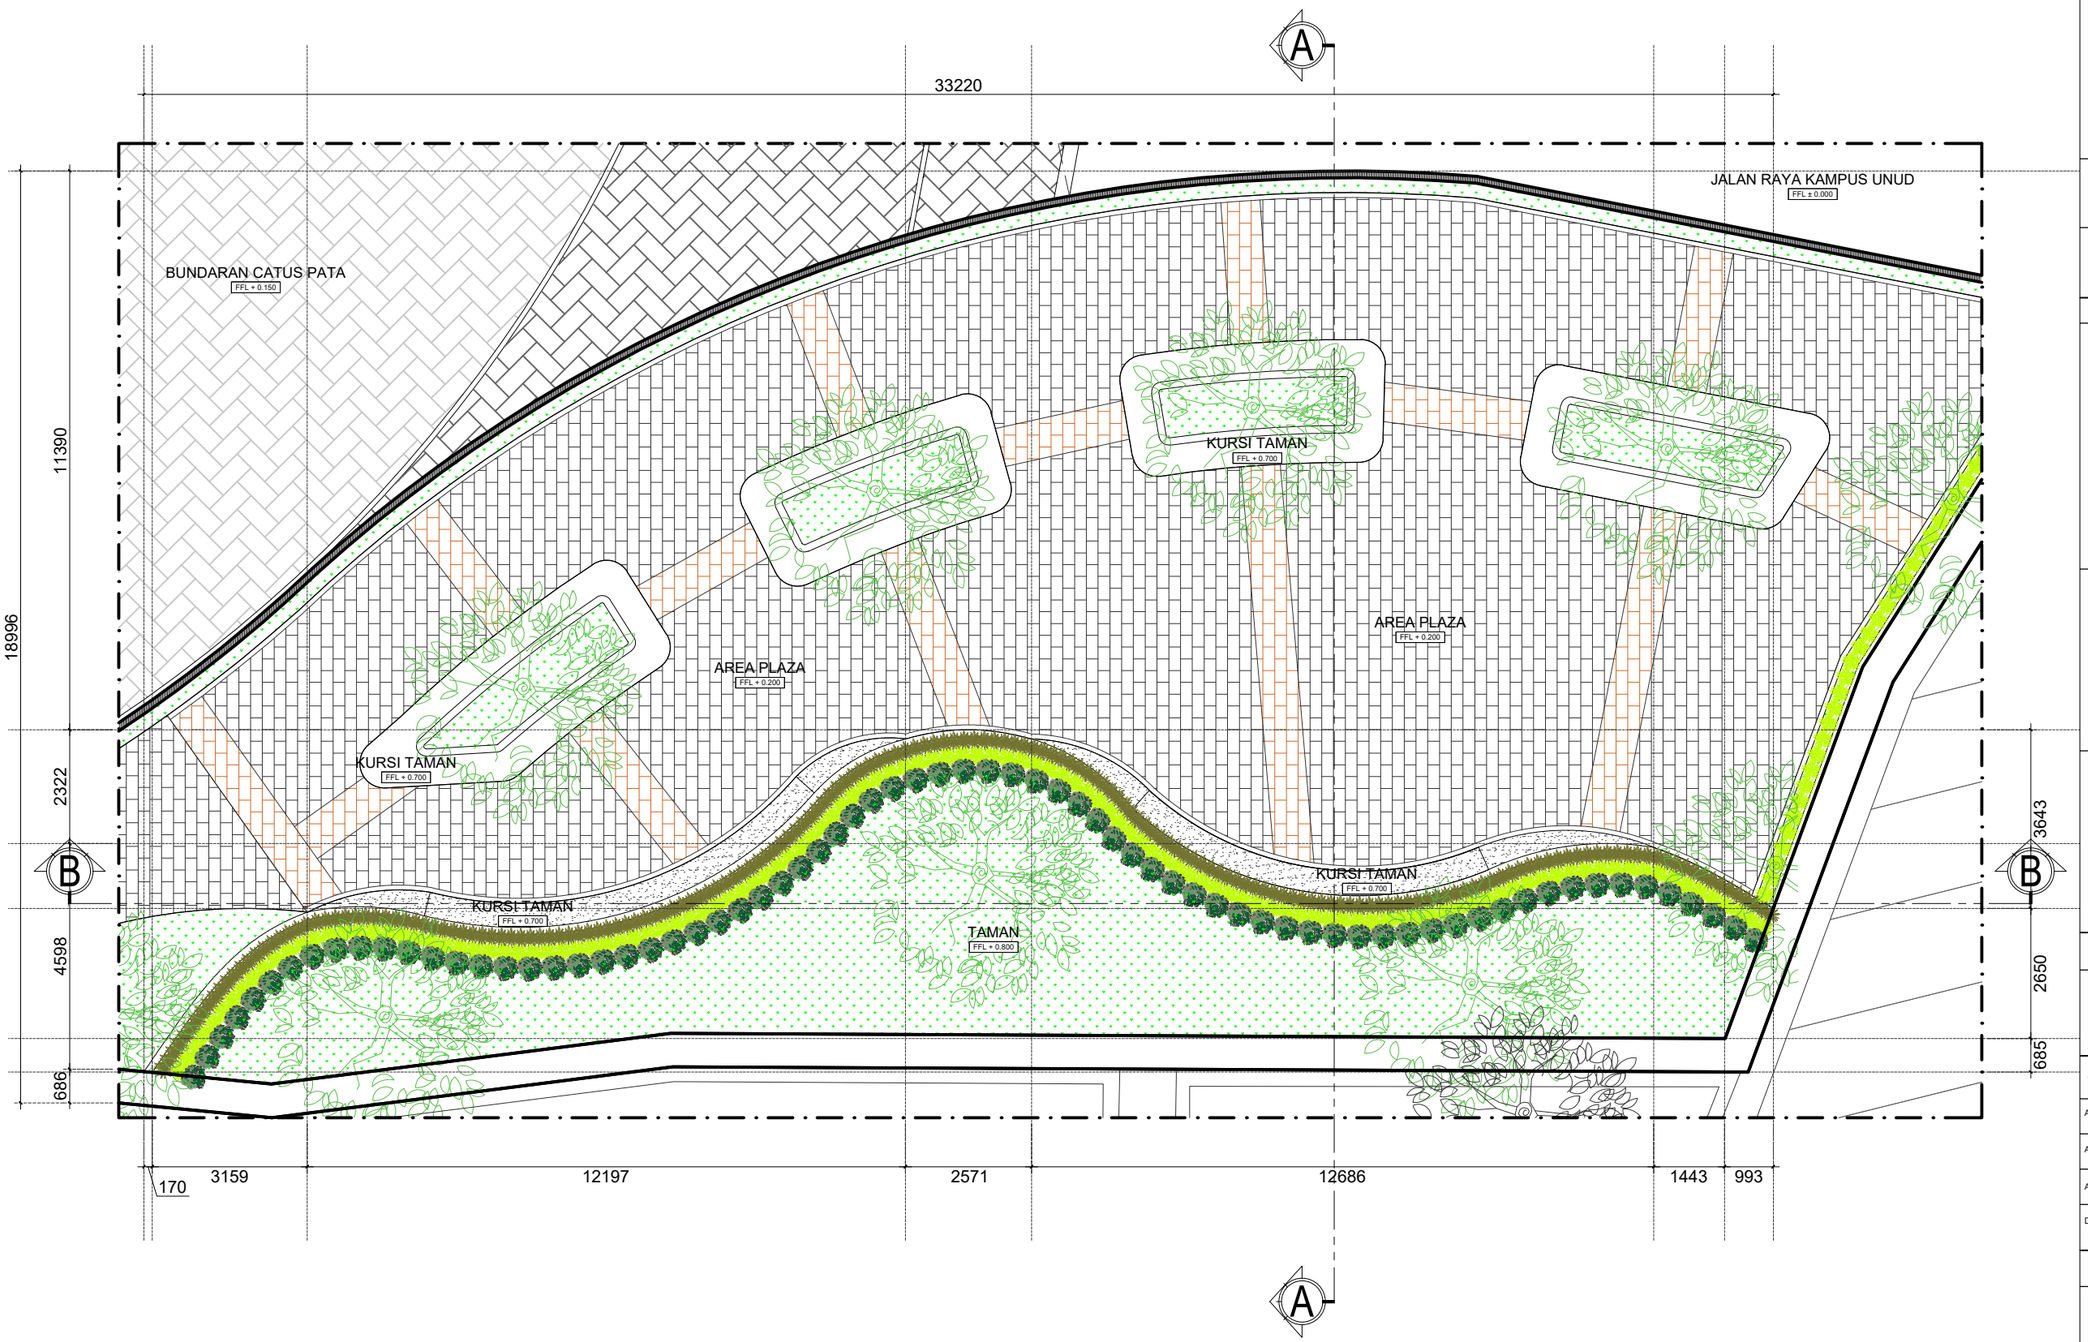

- DENAH AREA PLAZA
- SKALA 1 : 125

UNIVERSITAS UDAYANA
KEMENTERIAN RISET, TEKNOLOGI, DAN PENDIDIKAN TINGGI
UNIVERSITAS UDAYANA
Alamat : Kampus Unud Bukit Jimbaran Badung, Bali
Telepon : (0361) 701954, 701797, Fax : (0361) 701907
Laman : www.unud.ac.id

PEKERJAAN :
PERENCANAAN CATUS PATA UDAYANA

LOKASI :
KEMENTERIAN PENDIDIKAN TINGGI, SAINS,DAN TEKNOLOGI-UNIVERSITAS UDAYANA

NO	CATATAN	PARAF

MENYETUJUI :
PEJABAT PEMBUAT KOMITMEN
PENGADAAN BARANG/JASA KONSTRUKSI
UNIVERSITAS UDAYANA

Prof. Dr. Ir. Lie Jasa, MT., IPU., ASEAN Eng.
NIP : 19661218 199103 1 003

MENGESAHKAN :
REKTOR UNIVERSITAS UDAYANA
KUASA PENGGUNA ANGGARAN

Prof. Ir. I KETUT SUDARSANA, ST. Ph.D
NIP : 196910161996011001


NAMA GAMBAR	SKALA
DENAH AREA PLAZA	1 : 125

JABATAN	NAMA	PARAF
AHLI ARSITEK	Ir. I PUTU ADI SUMARBAWA, ST., MT.	
AHLI SIPIL	Ir. I NYOMAN SURYA KURNIAWAN, ST.	
AHLI MEP	Ir. I KETUT MULIARTAWAN, ST.	
DRAFTER	NI WAYAN OVANG SUGIANTARI, S.Ars.	


KODE GBR	NOMOR LEMBAR	JLH LEMBAR
AR	06-008	54

DISIAPKAN OLEH
KONSULTAN PERENCANA
PT. BALI KERAMAS DAN REKAN

Ir. DESAK AYU KRYSTINA WINASTRI K., ST., MT.
DIREKTUR

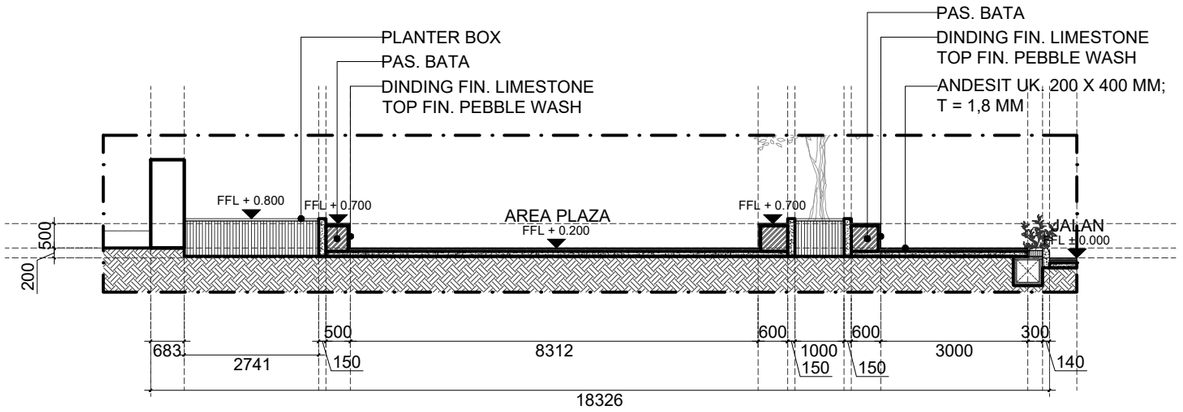

- POTONGAN A-A
- SKALA 1 : 125

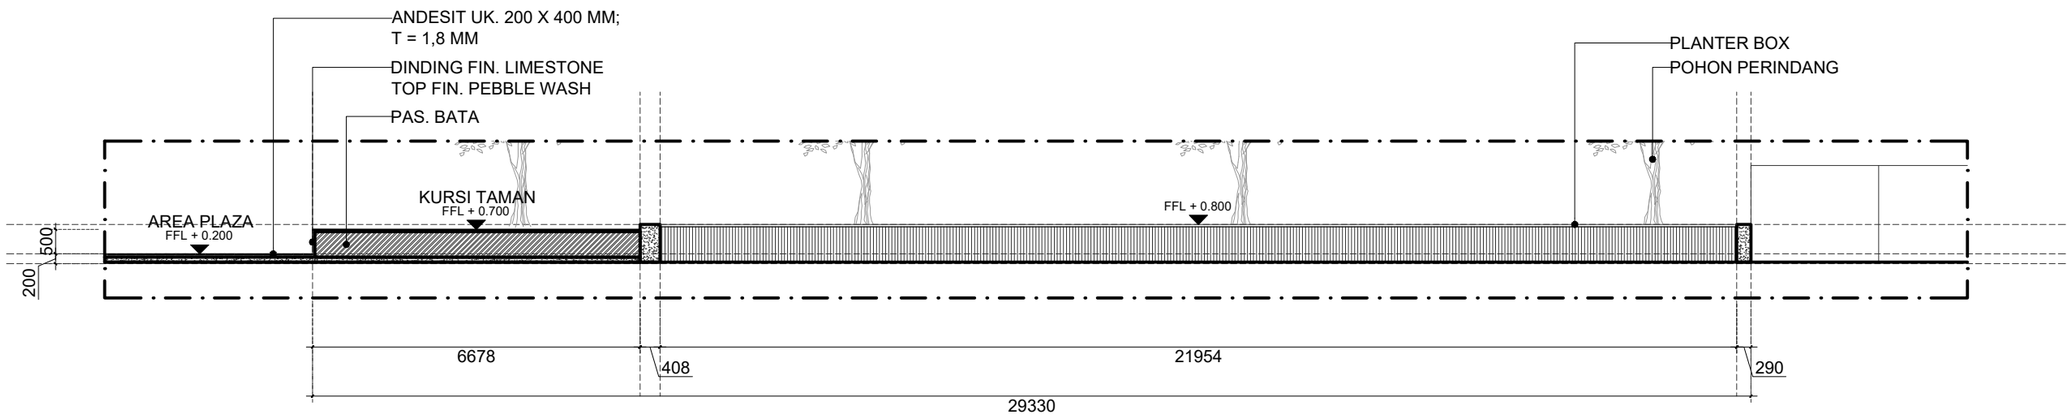

- POTONGAN B-B
- SKALA 1 : 125

KEMENTERIAN RISET, TEKNOLOGI, DAN PENDIDIKAN TINGGI
UNIVERSITAS UDAYANA
Alamat : Kampus Unud Bukit Jimbaran Badung, Bali
Telepon : (0361) 701954, 701797, Fax : (0361) 701907
Laman : www.unud.ac.id

PEKERJAAN :
PERENCANAAN CATUS PATA UDAYANA

LOKASI :
KEMENTERIAN PENDIDIKAN TINGGI, SAINS,DAN TEKNOLOGI-UNIVERSITAS UDAYANA

NO	CATATAN	PARAF

MENYETUJUI :
PEJABAT PEMBUAT KOMITMEN
PENGADAAN BARANG/JASA KONSTRUKSI
UNIVERSITAS UDAYANA

Prof. Dr. Ir. Lie Jasa, MT., IPU., ASEAN Eng.
NIP : 19661218 199103 1 003

MENGESAHKAN :
REKTOR UNIVERSITAS UDAYANA
KUASA PENGGUNA ANGGARAN

Prof. Ir. I KETUT SUDARSANA, ST. Ph.D
NIP : 196910161996011001


NAMA GAMBAR	SKALA
POTONGAN AREA PLAZA	1 : 125

JABATAN	NAMA	PARAF
AHLI ARSITEK	Ir. I PUTU ADI SUMARBAWA, ST., MT.	
AHLI SIPIL	Ir. I NYOMAN SURYA KURNIAWAN, ST.	
AHLI MEP	Ir. I KETUT MULIARTAWAN, ST.	
DRAFTER	NI WAYAN OVANG SUGIANTARI, S.Ars.	

KODE GBR	NOMOR LEMBAR	JLH LEMBAR
AR	06-009	54

DISIAPKAN OLEH
KONSULTAN PERENCANA
PT. BALI KERAMAS DAN REKAN

Ir. DESAK AYU KRYSTINA WINASTRI K., ST., MT.
DIREKTUR

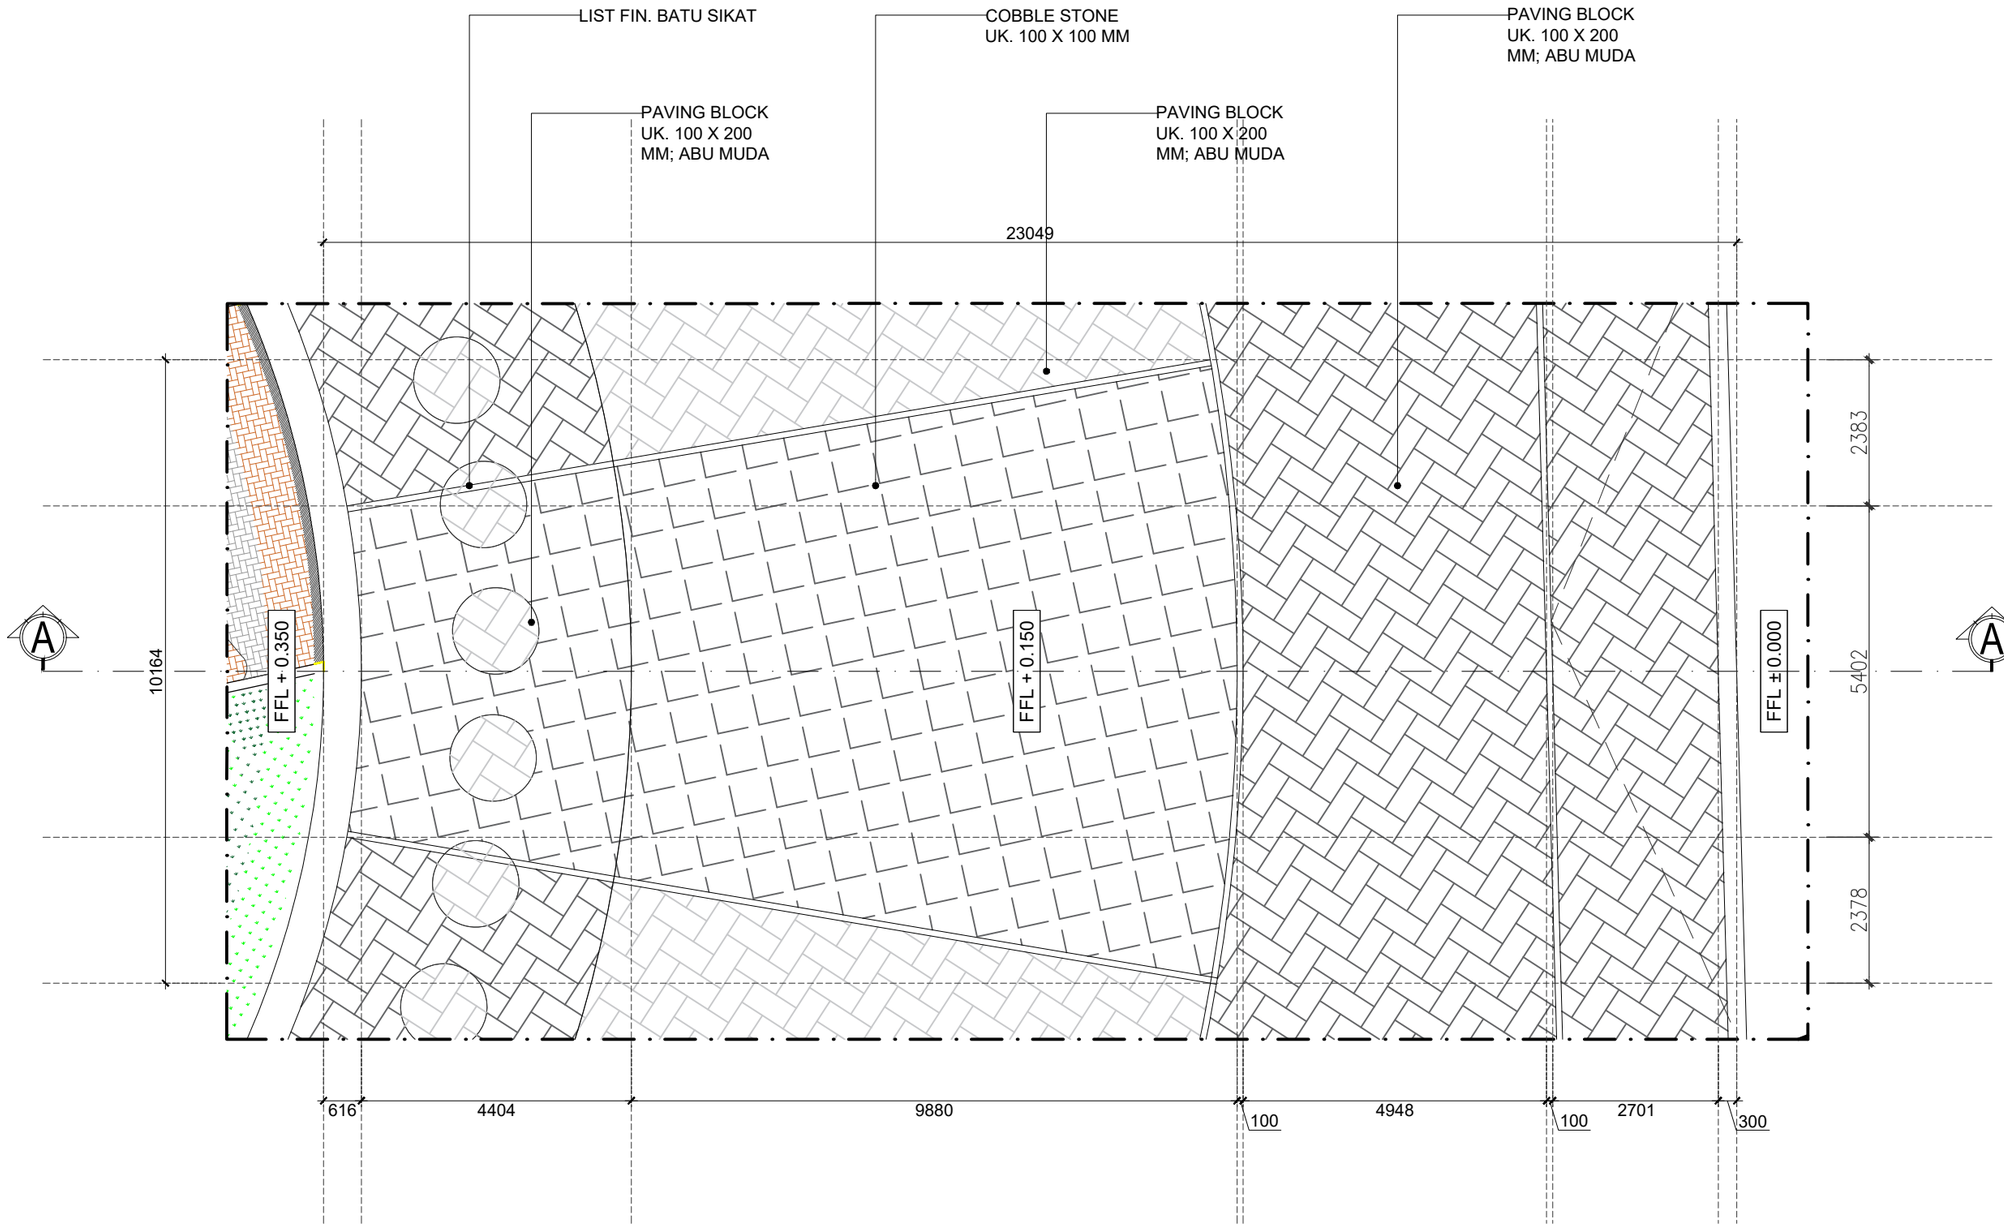

- DETAIL DENAH BUNDARAN
- SKALA 1 : 100

UNIVERSITAS UDAYANA

KEMENTERIAN RISET, TEKNOLOGI, DAN PENDIDIKAN TINGGI
UNIVERSITAS UDAYANA

Alamat : Kampus Unud Bukit Jimbaran Badung, Bali
Telepon : (0361) 701954, 701797, Fax : (0361) 701907
Laman : www.unud.ac.id

PEKERJAAN :
PERENCANAAN CATUS PATA UDAYANA

LOKASI :
KEMENTERIAN PENDIDIKAN TINGGI, SAINS,DAN TEKNOLOGI-UNIVERSITAS UDAYANA

NO	CATATAN	PARAF

MENYETUJUI :
PEJABAT PEMBUAT KOMITMEN
PENGADAAN BARANG/JASA KONSTRUKSI
UNIVERSITAS UDAYANA

Prof. Dr. Ir. Lie Jasa, MT., IPU., ASEAN Eng.
NIP : 19661218 199103 1 003

MENGESAHKAN :
REKTOR UNIVERSITAS UDAYANA
KUASA PENGGUNA ANGGARAN

Prof. Ir. I KETUT SUDARSANA, ST. Ph.D
NIP : 196910161996011001


NAMA GAMBAR	SKALA
DETAIL DENAH BUNDARAN	1 : 100

JABATAN	NAMA	PARAF
AHLI ARSITEK	Ir. I PUTU ADI SUMARBAWA, ST., MT.	
AHLI SIPIL	Ir. I NYOMAN SURYA KURNIAWAN, ST.	
AHLI MEP	Ir. I KETUT MULIARTAWAN, ST.	
DRAFTER	NI WAYAN OVANG SUGIANTARI, S.Ars.	

KODE GBR	NOMOR LEMBAR	JLH LEMBAR
AR	06-010	54

DISIAPKAN OLEH
KONSULTAN PERENCANA
PT. BALI KERAMAS DAN REKAN

Ir. DESAK AYU KRYSTINA WINASTRI K., ST., MT.
DIREKTUR

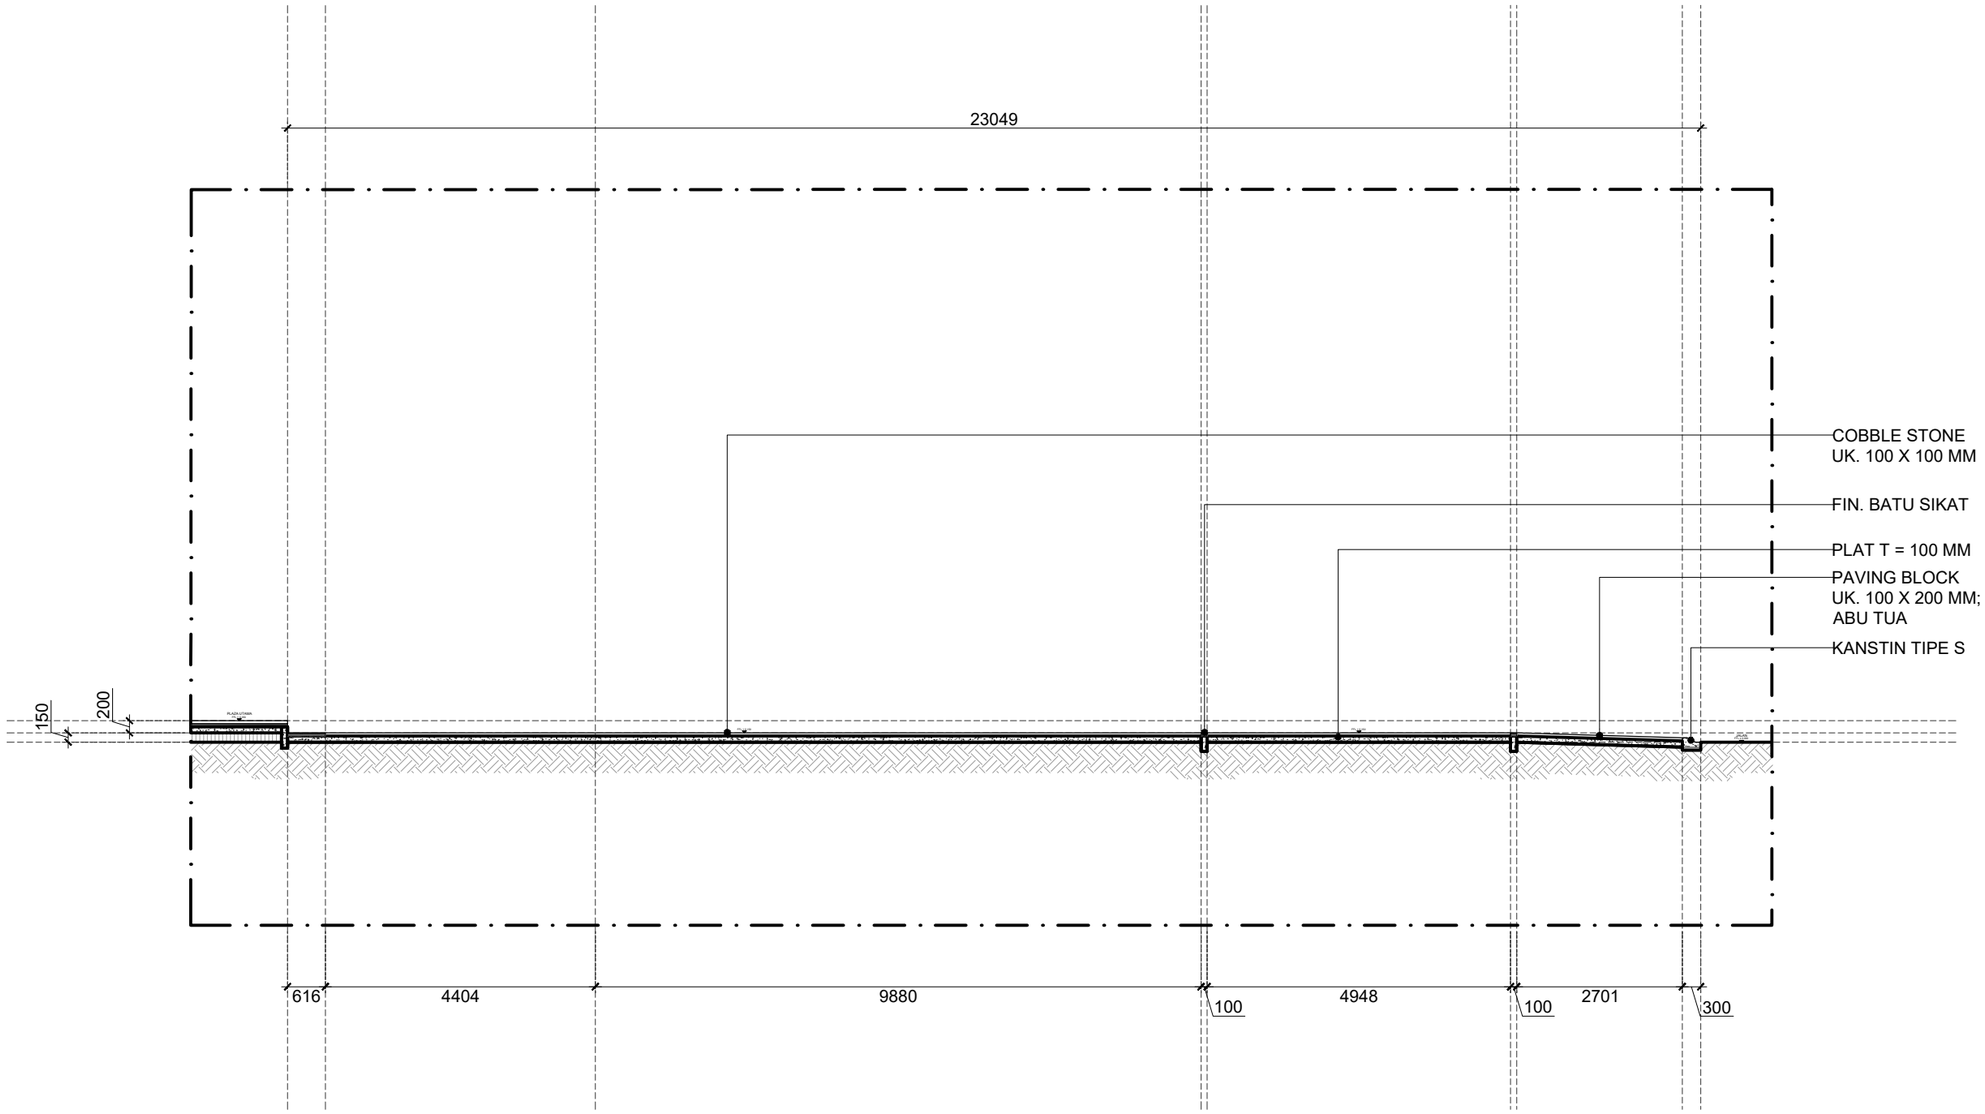

- POTONGAN A-A
- SKALA 1 : 100

UNIVERSITAS UDAYANA

KEMENTERIAN RISET, TEKNOLOGI, DAN PENDIDIKAN TINGGI
UNIVERSITAS UDAYANA
Alamat : Kampus Unud Bukit Jimbaran Badung, Bali
Telepon : (0361) 701954, 701797, Fax : (0361) 701907
Laman : www.unud.ac.id

PEKERJAAN :
PERENCANAAN CATUS PATA UDAYANA

LOKASI :
KEMENTERIAN PENDIDIKAN TINGGI, SAINS,DAN TEKNOLOGI-UNIVERSITAS UDAYANA

NO	CATATAN	PARAF

MENYETUJUI :
PEJABAT PEMBUAT KOMITMEN
PENGADAAN BARANG/JASA KONSTRUKSI
UNIVERSITAS UDAYANA

Prof. Dr. Ir. Lie Jasa, MT., IPU., ASEAN Eng.
NIP : 19661218 199103 1 003

MENGESAHKAN :
REKTOR UNIVERSITAS UDAYANA
KUASA PENGGUNA ANGGARAN

Prof. Ir. I KETUT SUDARSANA, ST. Ph.D
NIP : 196910161996011001


NAMA GAMBAR	SKALA
POTONGAN A-A BUNDARAN	1 : 100

JABATAN	NAMA	PARAF
AHLI ARSITEK	Ir. I PUTU ADI SUMARBAWA, ST., MT.	
AHLI SIPIL	Ir. I NYOMAN SURYA KURNIAWAN, ST.	
AHLI MEP	Ir. I KETUT MULIARTAWAN, ST.	
DRAFTER	NI WAYAN OVANG SUGIANTARI, S.Ars.	

KODE GBR	NOMOR LEMBAR	JLH LEMBAR
AR	06-011	54

DISIAPKAN OLEH
KONSULTAN PERENCANA
PT. BALI KERAMAS DAN REKAN

Ir. DESAK AYU KRYSTINA WINASTRI K., ST., MT.
DIREKTUR

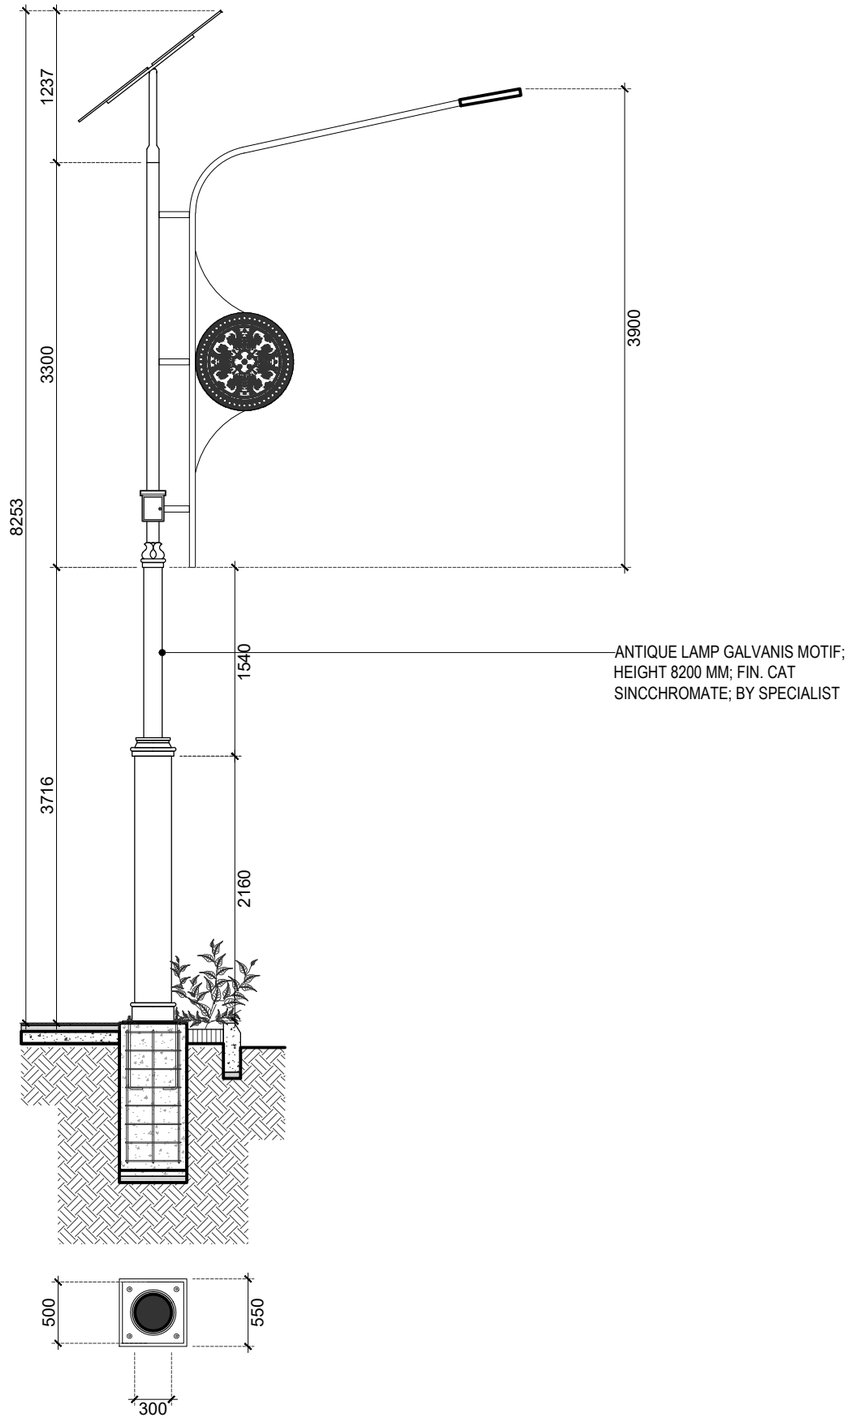

- DETAIL LAMPU PJU
- SKALA 1 : 50

UNIVERSITAS UDAYANA
KEMENTERIAN RISET, TEKNOLOGI, DAN PENDIDIKAN TINGGI
UNIVERSITAS UDAYANA
Alamat : Kampus Unud Bukit Jimbaran Badung, Bali
Telepon : (0361) 701954, 701797, Fax : (0361) 701907
Laman : www.unud.ac.id

PEKERJAAN :
PERENCANAAN CATUS PATA UDAYANA

LOKASI :
KEMENTERIAN PENDIDIKAN TINGGI, SAINS,DAN TEKNOLOGI-UNIVERSITAS UDAYANA

NO	CATATAN	PARAF

MENYETUJUI :
PEJABAT PEMBUAT KOMITMEN
PENGADAAN BARANG/JASA KONSTRUKSI
UNIVERSITAS UDAYANA

Prof. Dr. Ir. Lie Jasa, MT., IPU., ASEAN Eng.
NIP : 19661218 199103 1 003

MENGESAHKAN :
REKTOR UNIVERSITAS UDAYANA
KUASA PENGGUNA ANGGARAN

Prof. Ir. I KETUT SUDARSANA, ST. Ph.D
NIP : 196910161996011001


NAMA GAMBAR	SKALA
DETAIL LAMPU PJU	1 : 50

JABATAN	NAMA	PARAF
AHLI ARSITEK	Ir. I PUTU ADI SUMARBAWA, ST., MT.	
AHLI SIPIL	Ir. I NYOMAN SURYA KURNIAWAN, ST.	
AHLI MEP	Ir. I KETUT MULIARTAWAN, ST.	
DRAFTER	NI WAYAN OVANG SUGIANTARI, S.Ars.	

KODE GBR	NOMOR LEMBAR	JLH LEMBAR
AR	06-012	54

DISIAPKAN OLEH
KONSULTAN PERENCANA
PT. BALI KERAMAS DAN REKAN

Ir. DESAK AYU KRYSTINA WINASTRI K., ST., MT.
DIREKTUR

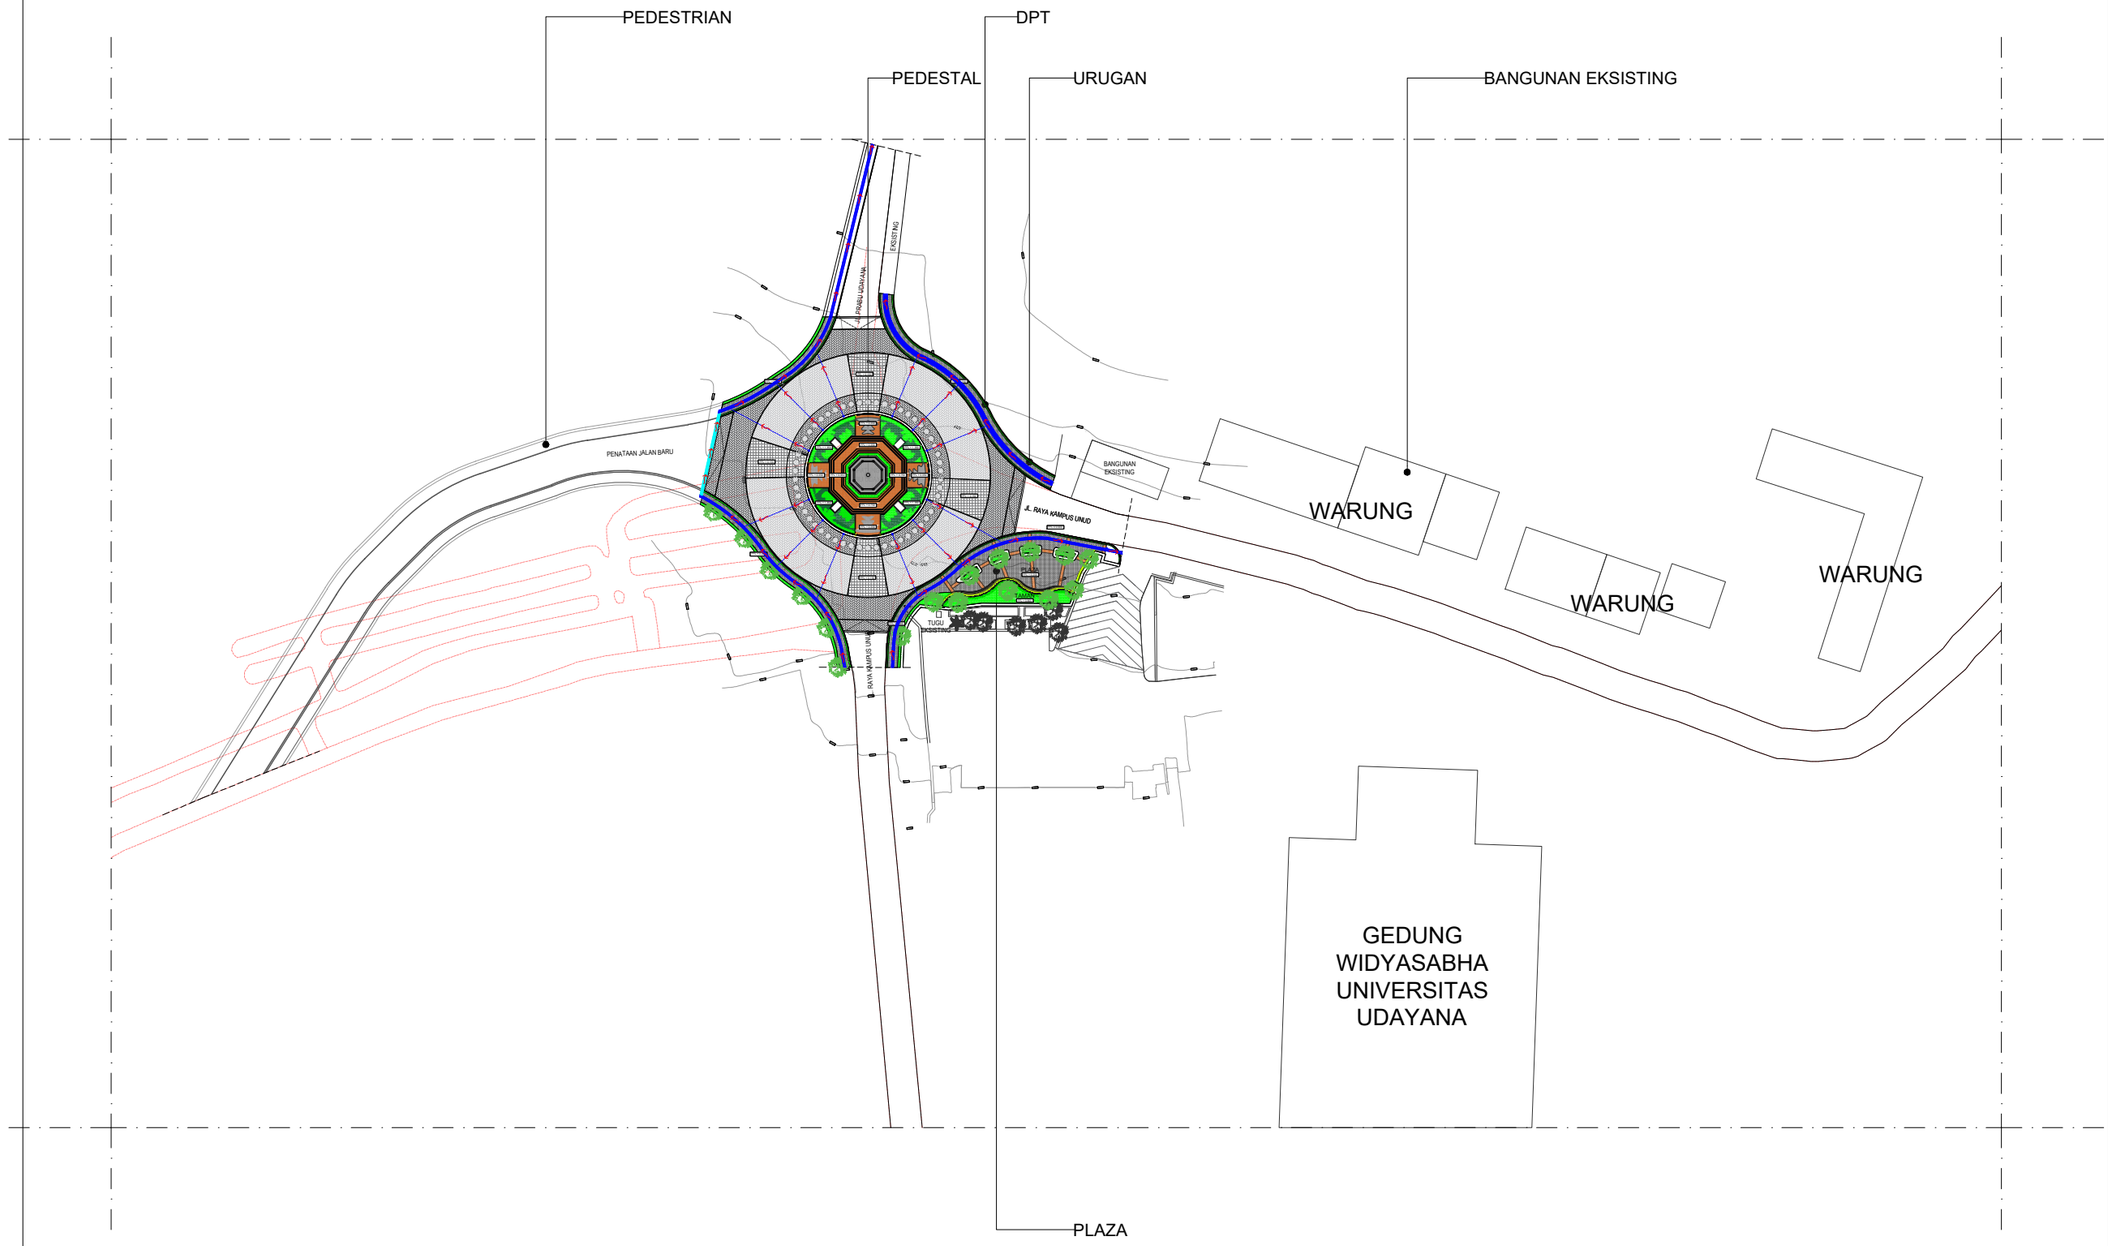

KETERANGAN :

	DRAINASE BETON U-DITCH 60X60X120 CM
	DRAINASE BETON BOX CULVERT 60X60X120 CM
	ARAH SALURAN
	FLOOR DRAIN

- RENCANA DRAINASE
- SKALA 1 : 1500

UNIVERSITAS UDAYANA

KEMENTERIAN RISET, TEKNOLOGI, DAN PENDIDIKAN TINGGI
UNIVERSITAS UDAYANA
Alamat : Kampus Unud Bukit Jimbaran Badung, Bali
Telepon : (0361) 701954, 701797, Fax : (0361) 701907
Laman : www.unud.ac.id

PEKERJAAN :
PERENCANAAN CATUS PATA UDAYANA

LOKASI :
KEMENTERIAN PENDIDIKAN TINGGI, SAINS,DAN TEKNOLOGI-UNIVERSITAS UDAYANA

NO	CATATAN	PARAF

MENYETUJUI :
PEJABAT PEMBUAT KOMITMEN
PENGADAAN BARANG/JASA KONSTRUKSI
UNIVERSITAS UDAYANA

Prof. Dr. Ir. Lie Jasa, MT., IPU., ASEAN Eng.
NIP : 19661218 199103 1 003

MENGESAHKAN :
REKTOR UNIVERSITAS UDAYANA
KUASA PENGGUNA ANGGARAN

Prof. Ir. I KETUT SUDARSANA, ST. Ph.D
NIP : 196910161996011001


NAMA GAMBAR	SKALA
RENCANA DRAINASE	1 : 1500

JABATAN	NAMA	PARAF
AHLI ARSITEK	Ir. I PUTU ADI SUMARBAWA, ST., MT.	
AHLI SIPIL	Ir. I NYOMAN SURYA KURNIAWAN, ST.	
AHLI MEP	Ir. I KETUT MULIARTAWAN, ST.	
DRAFTER	NI WAYAN OVANG SUGIANTARI, S.Ars.	

KODE GBR	NOMOR LEMBAR	JLH LEMBAR
AR	07-001	54

DISIAPKAN OLEH
KONSULTAN PERENCANA
PT. BALI KERAMAS DAN REKAN

Ir. DESAK AYU KRYSTINA WINASTRI K., ST., MT.
DIREKTUR

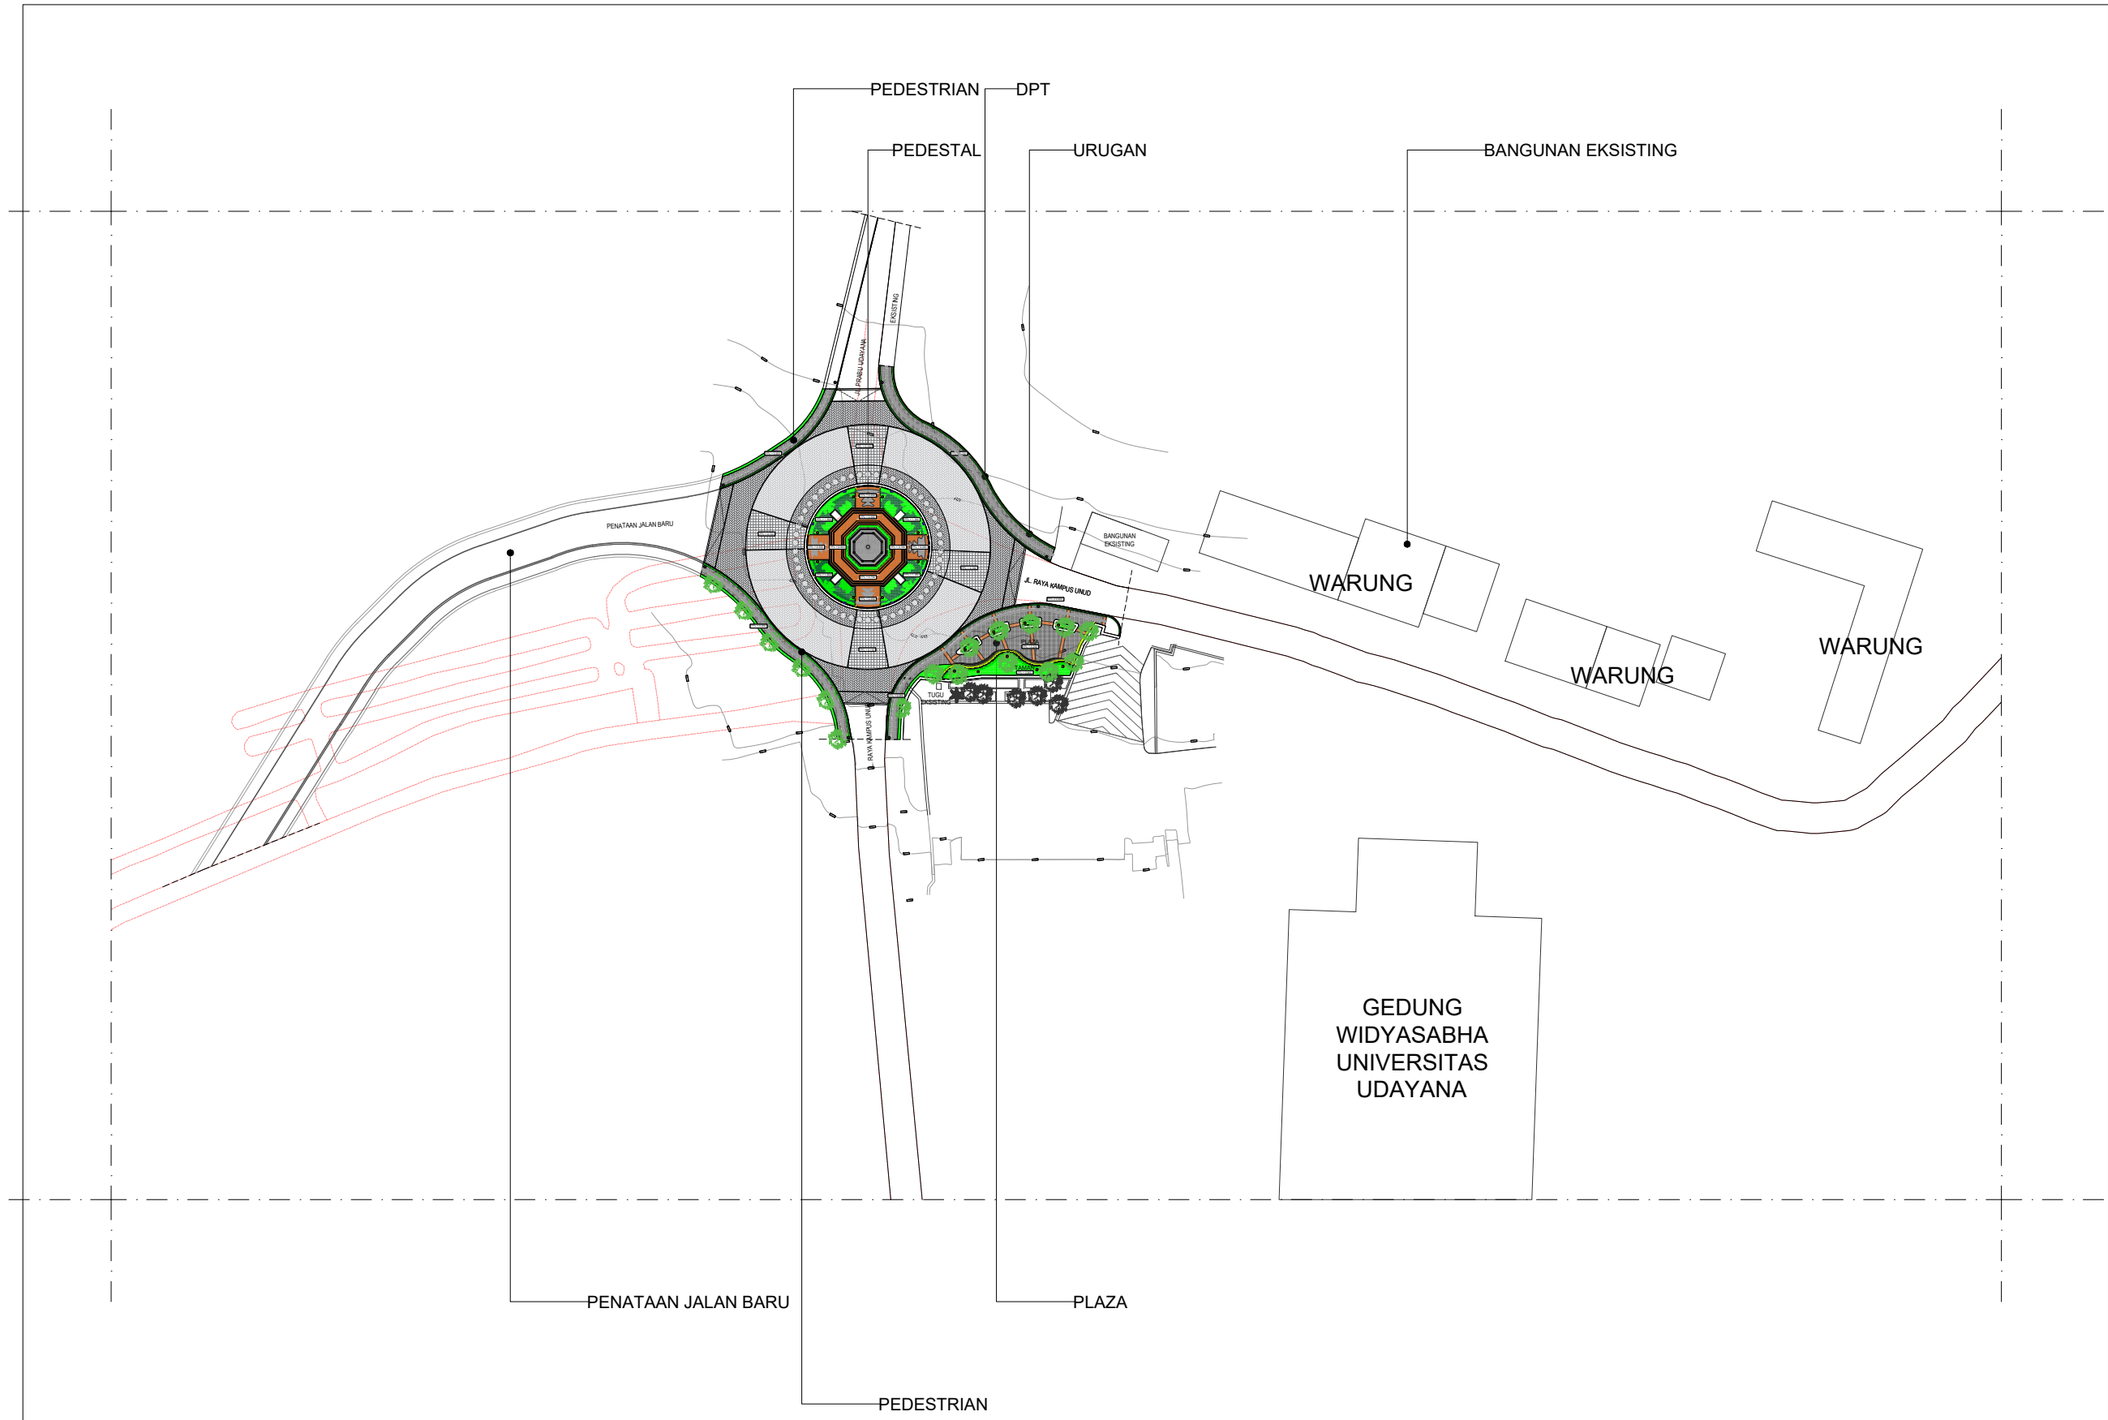

Keterangan	
	Lampu PJU
	Lampu Taman LED
	Lampu Sorot 50 W

- RENCANA TITIK LAMPU
- SKALA 1 : 1500

UNIVERSITAS UDAYANA

KEMENTERIAN RISET, TEKNOLOGI, DAN PENDIDIKAN TINGGI
UNIVERSITAS UDAYANA
Alamat : Kampus Unud Bukit Jimbaran Badung, Bali
Telepon : (0361) 701954, 701797, Fax : (0361) 701907
Laman : www.unud.ac.id

PEKERJAAN :
PERENCANAAN CATUS PATA UDAYANA

LOKASI :
KEMENTERIAN PENDIDIKAN TINGGI, SAINS,DAN TEKNOLOGI-UNIVERSITAS UDAYANA

NO	CATATAN	PARAF

MENYETUJUI :
PEJABAT PEMBUAT KOMITMEN
PENGADAAN BARANG/JASA KONSTRUKSI
UNIVERSITAS UDAYANA

Prof. Dr. Ir. Lie Jasa, MT., IPU., ASEAN Eng.
NIP : 19661218 199103 1 003

MENGESAHKAN :
REKTOR UNIVERSITAS UDAYANA
KUASA PENGGUNA ANGGARAN

Prof. Ir. I KETUT SUDARSANA, ST. Ph.D
NIP : 196910161996011001


NAMA GAMBAR	SKALA
RENCANA TITIK LAMPU	1 : 1500

JABATAN	NAMA	PARAF
AHLI ARSITEK	Ir. I PUTU ADI SUMARBAWA, ST., MT.	
AHLI SIPIL	Ir. I NYOMAN SURYA KURNIAWAN, ST.	
AHLI MEP	Ir. I KETUT MULIARTAWAN, ST.	
DRAFTER	NI WAYAN OVANG SUGIANTARI, S.Ars.	

KODE GBR	NOMOR LEMBAR	JLH LEMBAR
AR	07-002	54

DISIAPKAN OLEH
KONSULTAN PERENCANA
PT. BALI KERAMAS DAN REKAN

Ir. DESAK AYU KRYSTINA WINASTRI K., ST., MT.
DIREKTUR

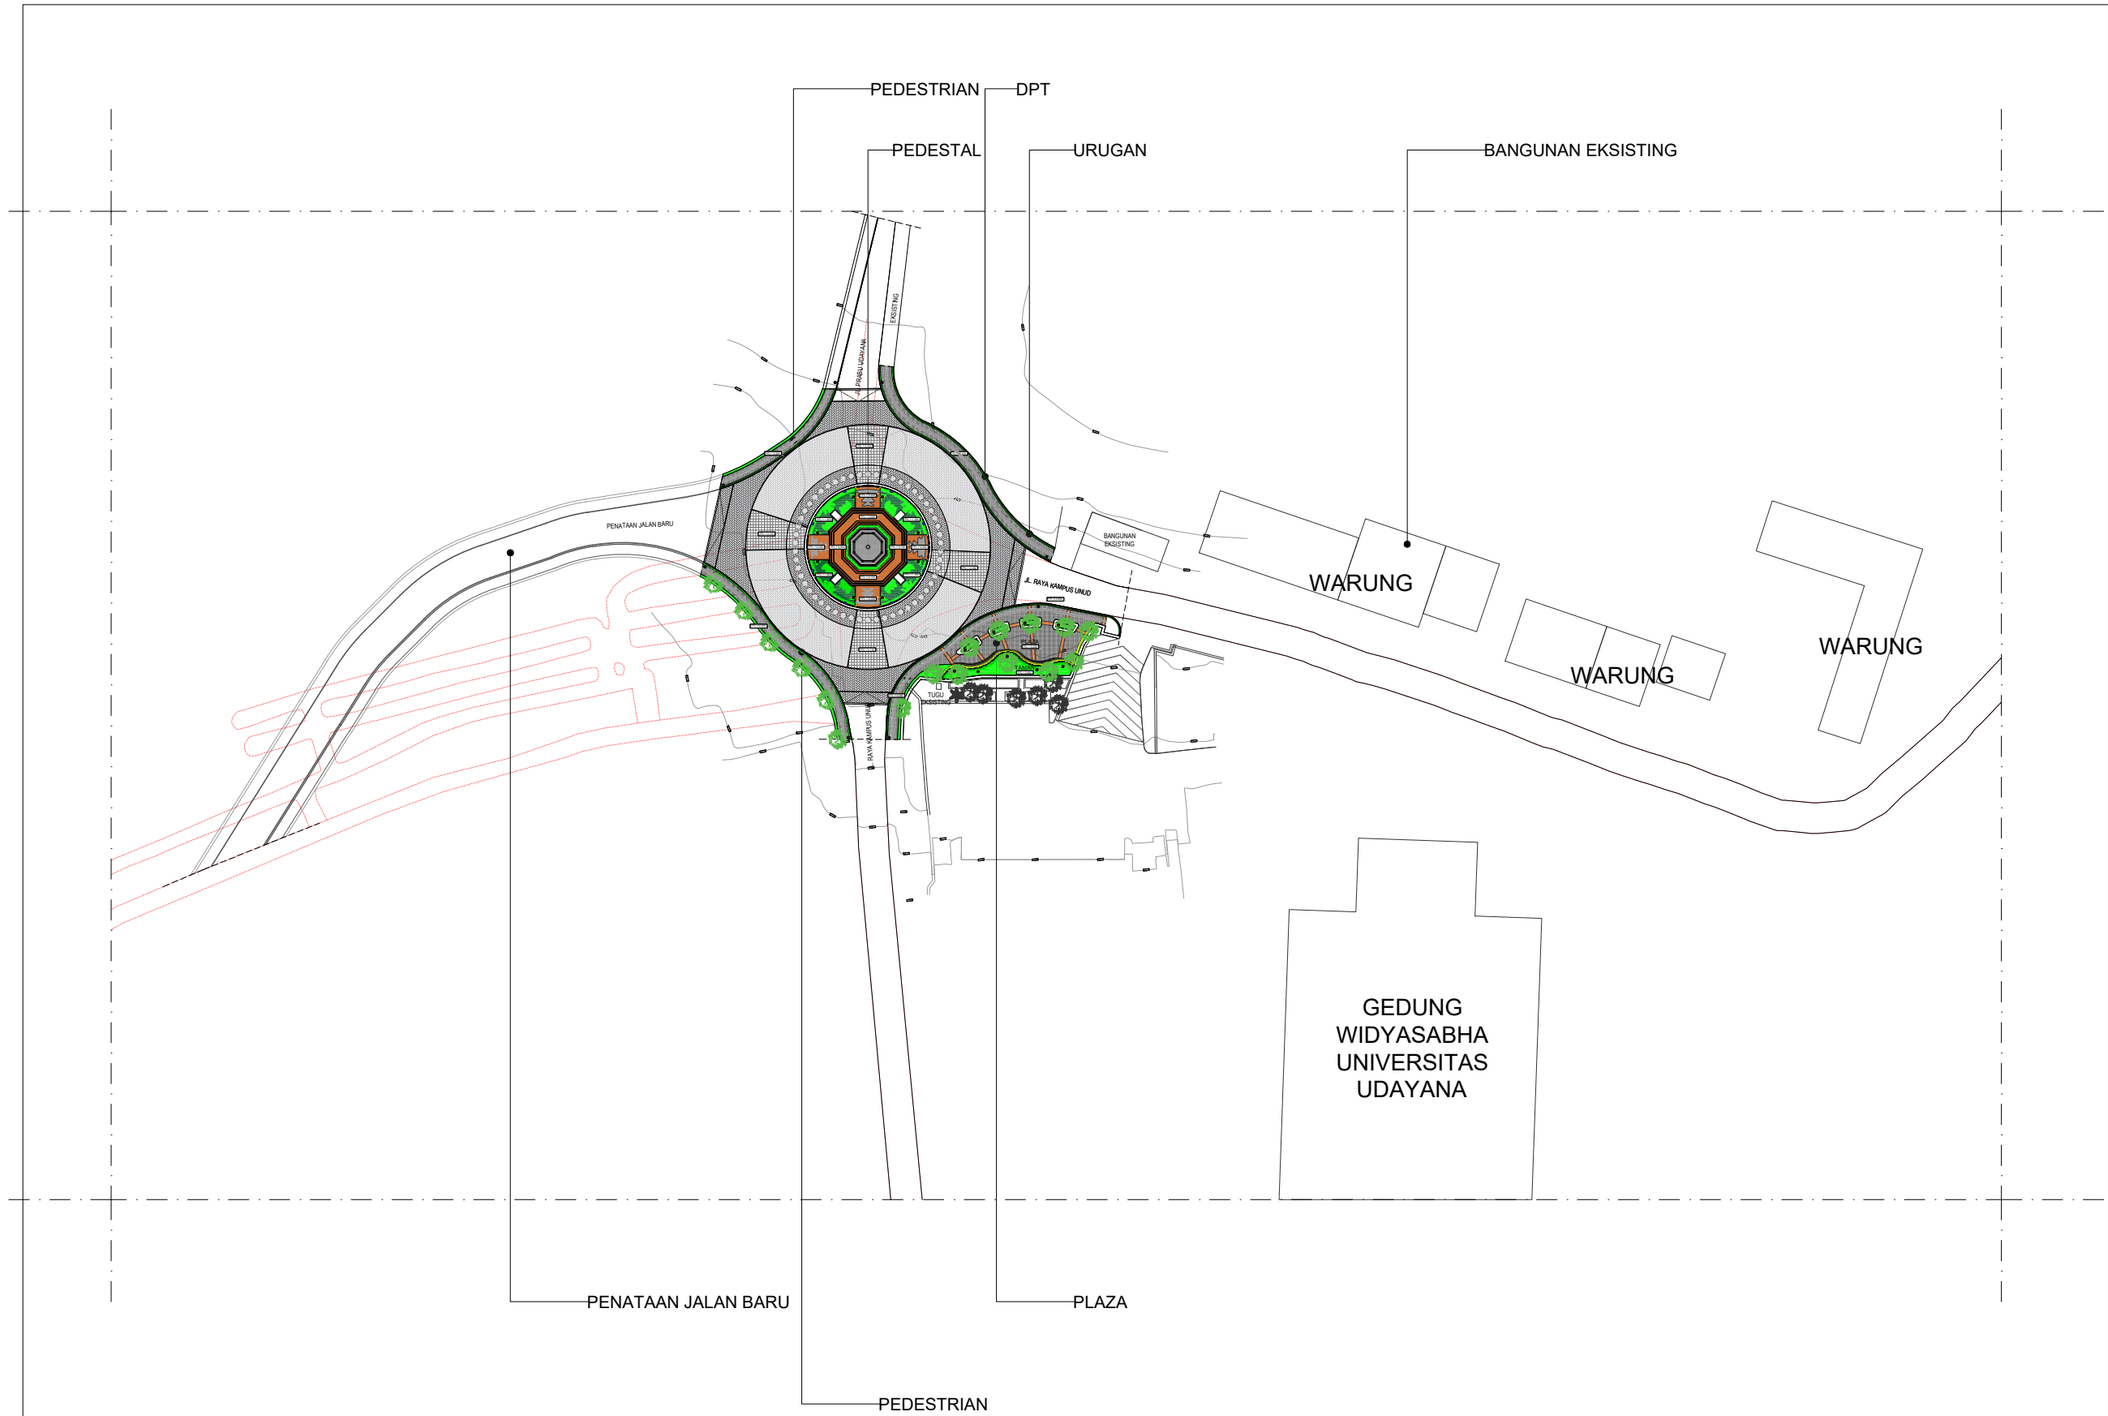

Keterangan		
	(Tabebuia) Pohon Tabebuya	
	(Arachis Repens) Tanaman Kacang Hias	
	(Arachis Pintoi) Tanaman Kacang Hias	

- RENCANA LANDSCAPE

SKALA 1 : 1500

UNIVERSITAS UDAYANA

KEMENTERIAN RISET, TEKNOLOGI, DAN PENDIDIKAN TINGGI
UNIVERSITAS UDAYANA
Alamat : Kampus Unud Bukit Jimbaran Badung, Bali
Telepon : (0361) 701954, 701797, Fax : (0361) 701907
Laman : www.unud.ac.id

PEKERJAAN :
PERENCANAAN CATUS PATA UDAYANA

LOKASI :
KEMENTERIAN PENDIDIKAN TINGGI, SAINS,DAN TEKNOLOGI-UNIVERSITAS UDAYANA

NO	CATATAN	PARAF

MENYETUJUI :
PEJABAT PEMBUAT KOMITMEN
PENGADAAN BARANG/JASA KONSTRUKSI
UNIVERSITAS UDAYANA

Prof. Dr. Ir. Lie Jasa, MT., IPU., ASEAN Eng.
NIP : 19661218 199103 1 003

MENGESAHKAN :
REKTOR UNIVERSITAS UDAYANA
KUASA PENGGUNA ANGGARAN

Prof. Ir. I KETUT SUDARSANA, ST. Ph.D
NIP : 196910161996011001


NAMA GAMBAR	SKALA
RENCANA LANDSCAPE	1 : 1500

JABATAN	NAMA	PARAF
AHLI ARSITEK	Ir. I PUTU ADI SUMARBAWA, ST., MT.	
AHLI SIPIL	Ir. I NYOMAN SURYA KURNIAWAN, ST.	
AHLI MEP	Ir. I KETUT MULIARTAWAN, ST.	
DRAFTER	NI WAYAN OVANG SUGIANTARI, S.Ars.	

KODE GBR	NOMOR LEMBAR	JLH LEMBAR
AR	07-003	54

DISIAPKAN OLEH
KONSULTAN PERENCANA
PT. BALI KERAMAS DAN REKAN

Ir. DESAK AYU KRYSTINA WINASTRI K., ST., MT.
DIREKTUR

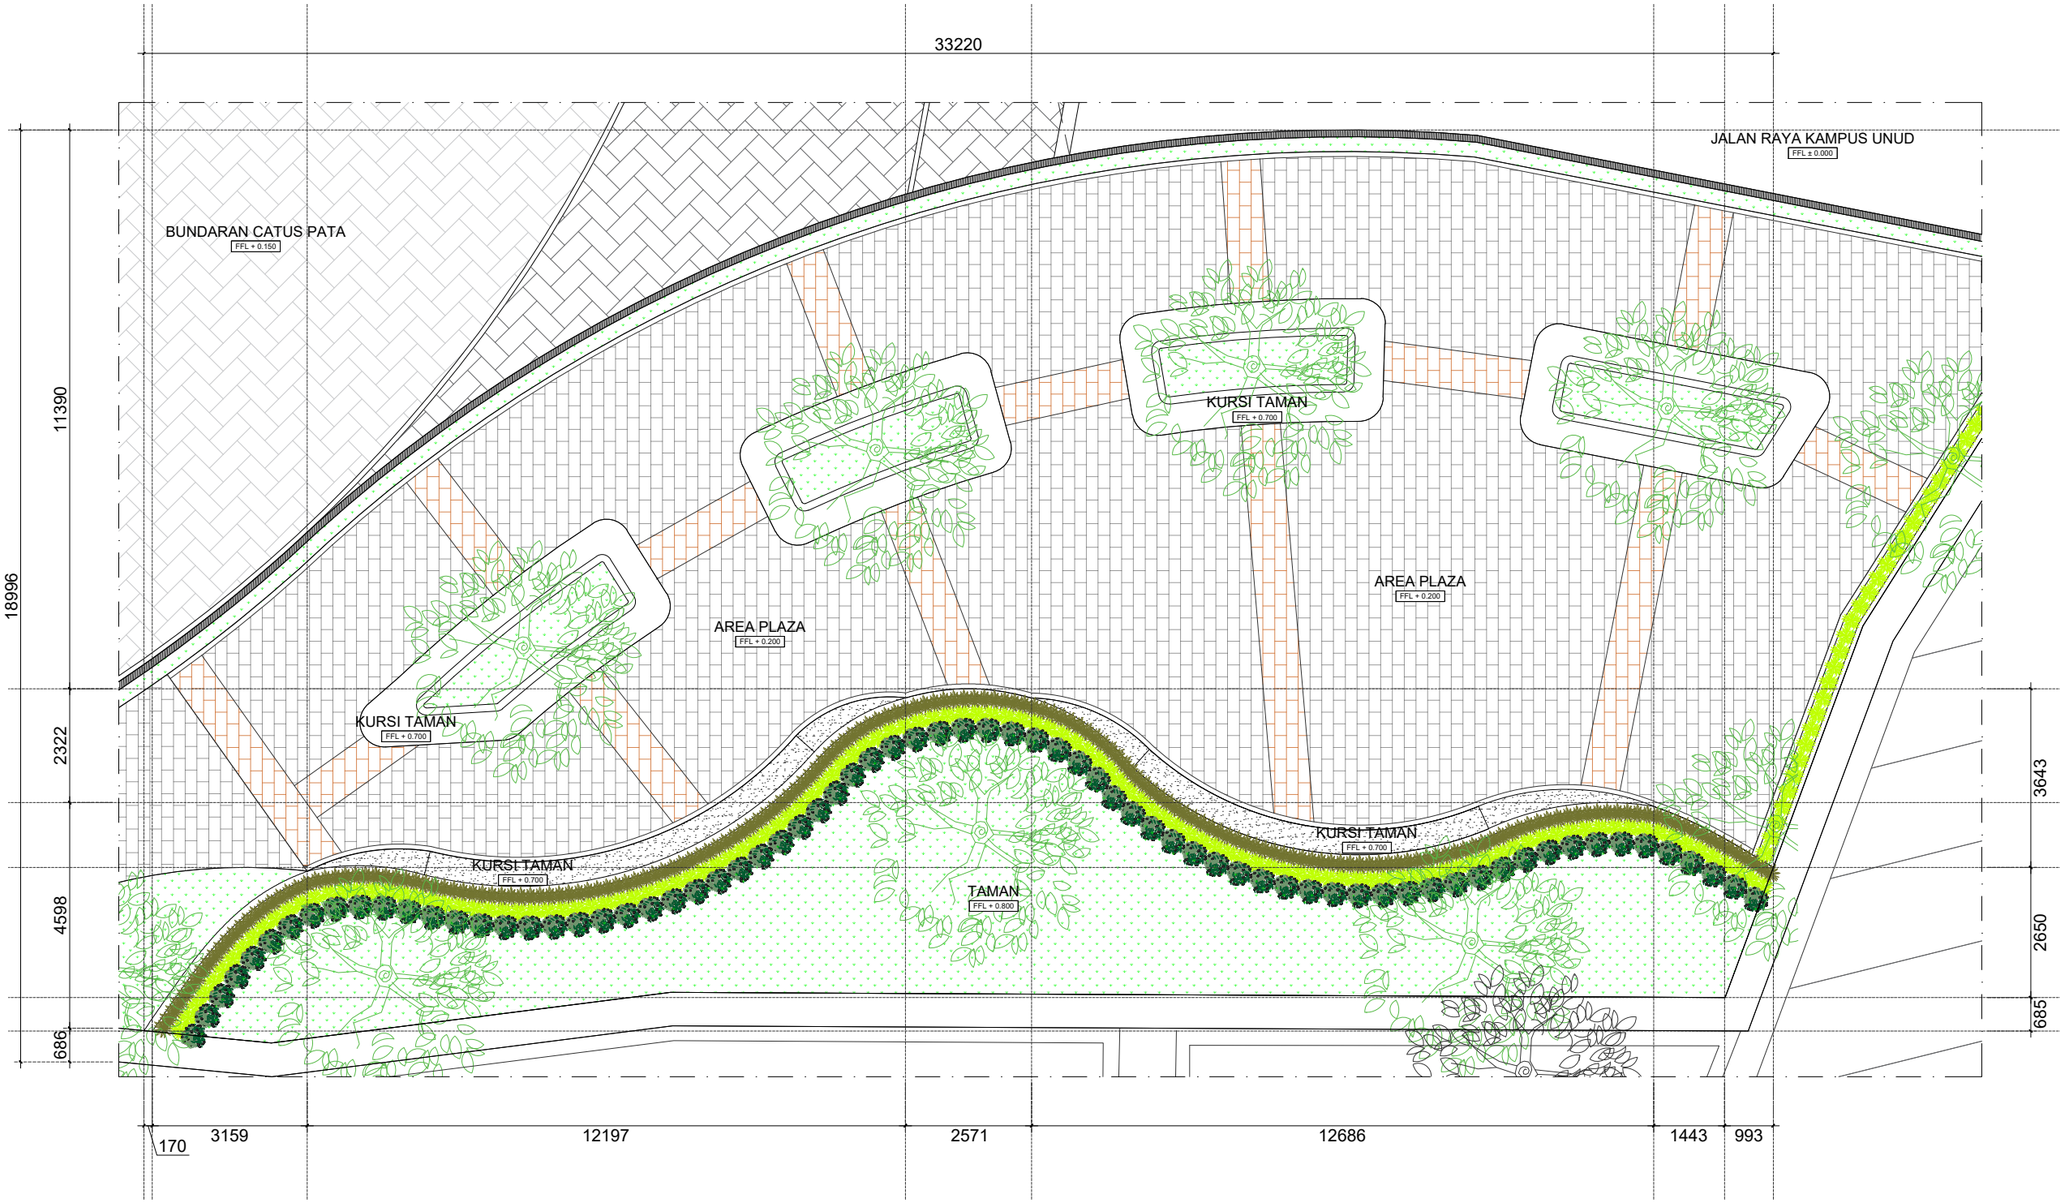

Keterangan	
(Tabebuia) Pohon Tabebuya	
(Arachis Pintoi) Tanaman Kacang Hias	
(Duanta Repens) Tanaman pangkas Kuning	
(Osmoxilom Liniare Yellow) Tanaman Semak Ararea	
(Passiflora Foetida) Tanaman Rombusa Mini	

- DENAH RENCANA LANDSCAPE AREA PLAZA

SKALA 1 : 125

UNIVERSITAS UDAYANA

KEMENTERIAN RISET, TEKNOLOGI, DAN PENDIDIKAN TINGGI
UNIVERSITAS UDAYANA
Alamat : Kampus Unud Bukit Jimbaran Badung, Bali
Telepon : (0361) 701954, 701797, Fax : (0361) 701907
Laman : www.unud.ac.id

PEKERJAAN :
PERENCANAAN CATUS PATA UDAYANA

LOKASI :
KEMENTERIAN PENDIDIKAN TINGGI, SAINS,DAN TEKNOLOGI-UNIVERSITAS UDAYANA

NO	CATATAN	PARAF

MENYETUJUI :
PEJABAT PEMBUAT KOMITMEN
PENGADAAN BARANG/JASA KONSTRUKSI
UNIVERSITAS UDAYANA

Prof. Dr. Ir. Lie Jasa, MT., IPU., ASEAN Eng.
NIP : 19661218 199103 1 003

MENGESAHKAN :
REKTOR UNIVERSITAS UDAYANA
KUASA PENGGUNA ANGGARAN

Prof. Ir. I KETUT SUDARSANA, ST. Ph.D
NIP : 196910161996011001


NAMA GAMBAR	SKALA
DENAH RENCANA LANDSCAPE AREA PLAZA	1 : 125

JABATAN	NAMA	PARAF
AHLI ARSITEK	Ir. I PUTU ADI SUMARBAWA, ST., MT.	
AHLI SIPIL	Ir. I NYOMAN SURYA KURNIAWAN, ST.	
AHLI MEP	Ir. I KETUT MULIARTAWAN, ST.	
DRAFTER	NI WAYAN OVANG SUGIANTARI, S.Ars.	

KODE GBR	NOMOR LEMBAR	JLH LEMBAR
AR	07-004	54

DISIAPKAN OLEH
KONSULTAN PERENCANA
PT. BALI KERAMAS DAN REKAN

Ir. DESAK AYU KRYSTINA WINASTRI K., ST., MT.
DIREKTUR

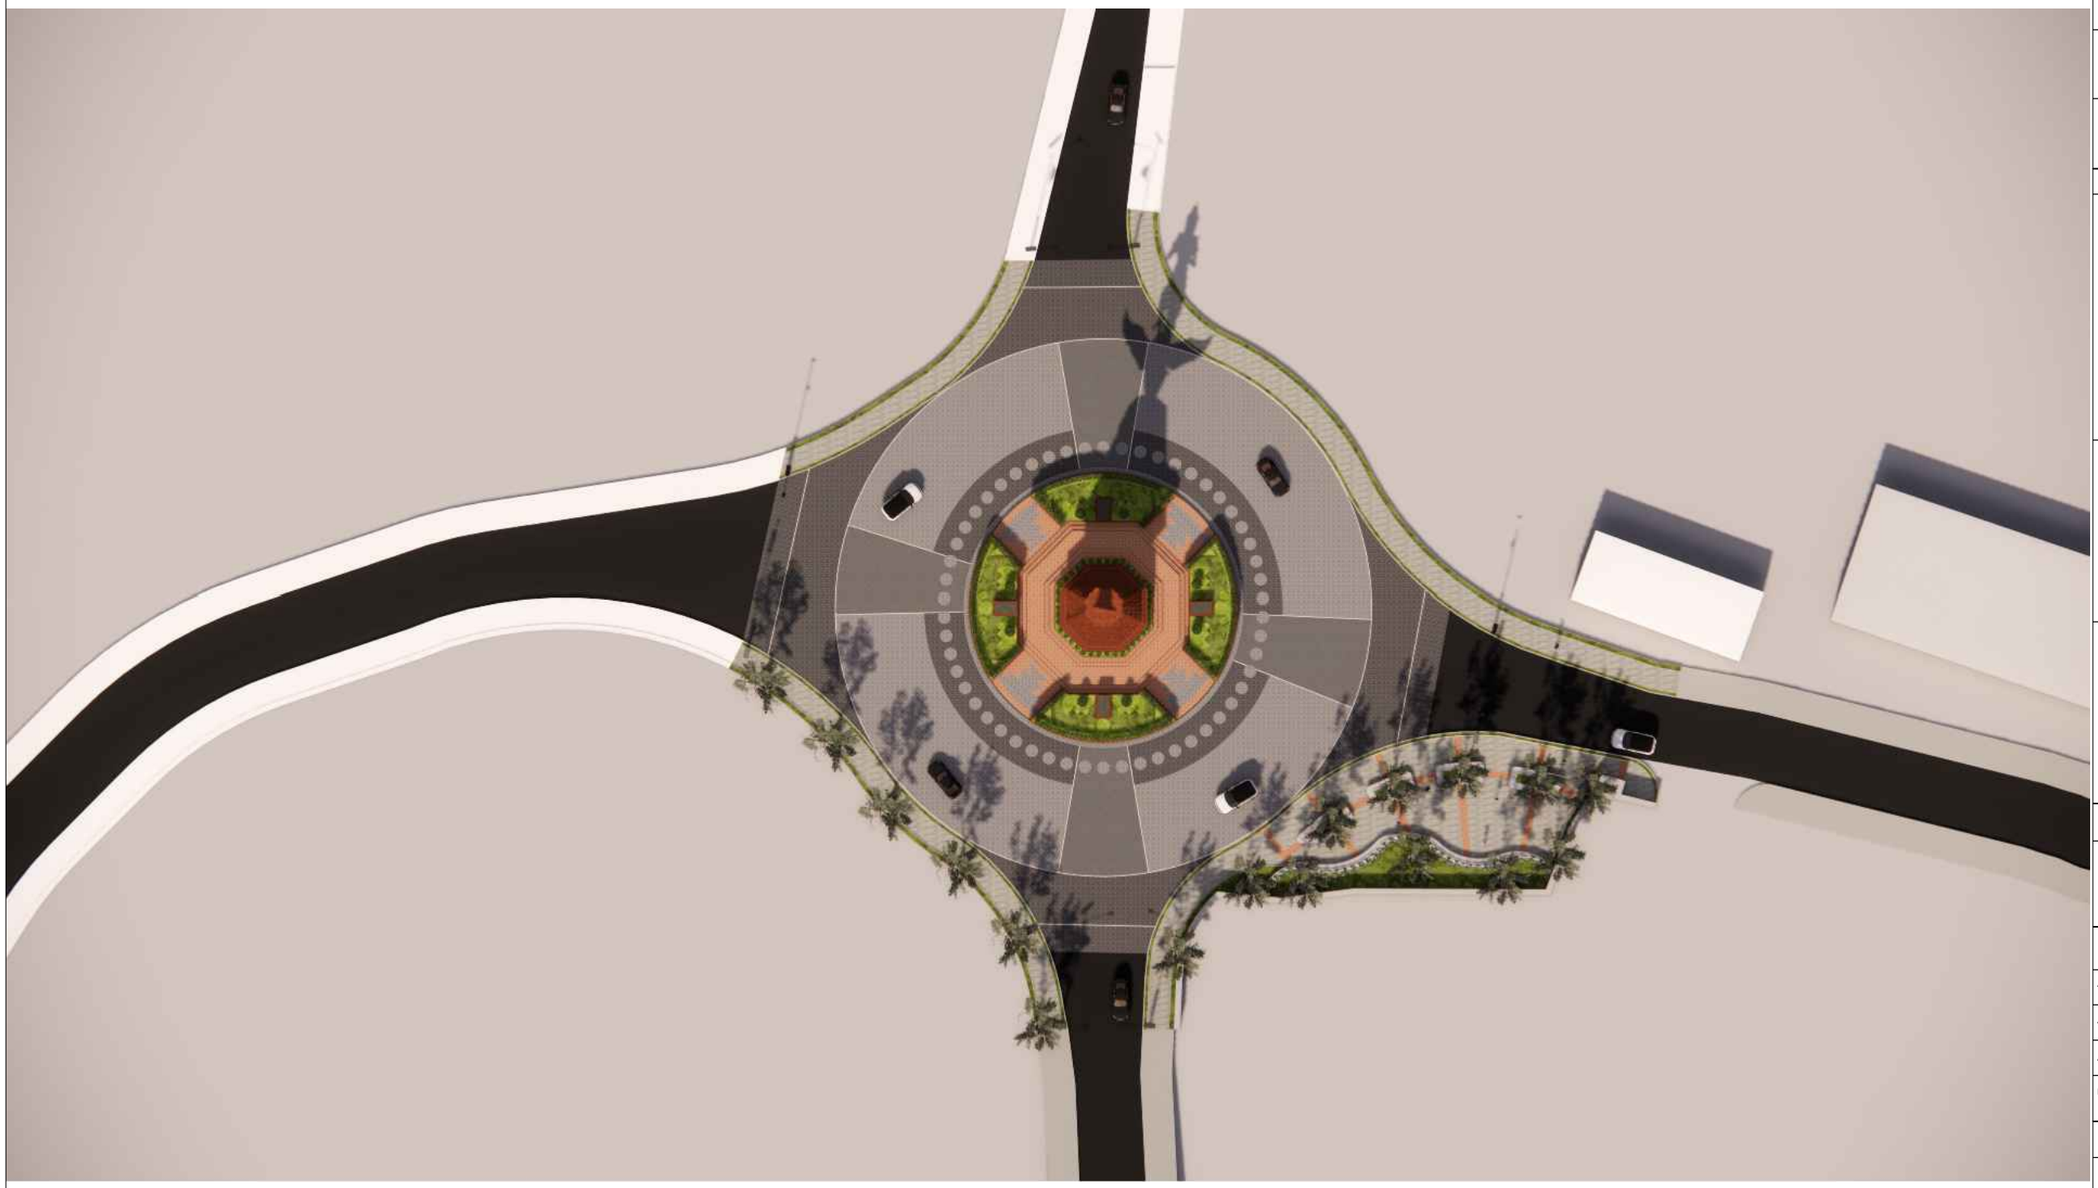

- 3D PERSPEKTIF
- NTS

UNIVERSITAS UDAYANA

KEMENTERIAN RISET, TEKNOLOGI, DAN PENDIDIKAN TINGGI
UNIVERSITAS UDAYANA

Alamat : Kampus Unud Bukit Jimbaran Badung, Bali
Telepon : (0361) 701954, 701797, Fax : (0361) 701907
Laman : www.unud.ac.id

PEKERJAAN :
PERENCANAAN CATUS PATA UDAYANA

LOKASI :
KEMENTERIAN PENDIDIKAN TINGGI, SAINS,DAN TEKNOLOGI-UNIVERSITAS UDAYANA

NO	CATATAN	PARAF

MENYETUJUI :
PEJABAT PEMBUAT KOMITMEN
PENGADAAN BARANG/JASA KONSTRUKSI
UNIVERSITAS UDAYANA

Prof. Dr. Ir. Lie Jasa, MT., IPU., ASEAN Eng.
NIP : 19661218 199103 1 003

MENGESAHKAN :
REKTOR UNIVERSITAS UDAYANA
KUASA PENGGUNA ANGGARAN

Prof. Ir. I KETUT SUDARSANA, ST. Ph.D
NIP : 196910161996011001


NAMA GAMBAR	SKALA
3D PERSPEKTIF	NTS

JABATAN	NAMA	PARAF
AHLI ARSITEK	Ir. I PUTU ADI SUMARBAWA, ST., MT.	
AHLI SIPIL	Ir. I NYOMAN SURYA KURNIAWAN, ST.	
AHLI MEP	Ir. I KETUT MULIARTAWAN, ST.	
DRAFTER	NI WAYAN OVANG SUGIANTARI, S.Ars.	

KODE GBR	NOMOR LEMBAR	JLH LEMBAR
AR	08-001	54

DISIAPKAN OLEH
KONSULTAN PERENCANA
PT. BALI KERAMAS DAN REKAN

Ir. DESAK AYU KRYSTINA WINASTRI K., ST., MT.
DIREKTUR

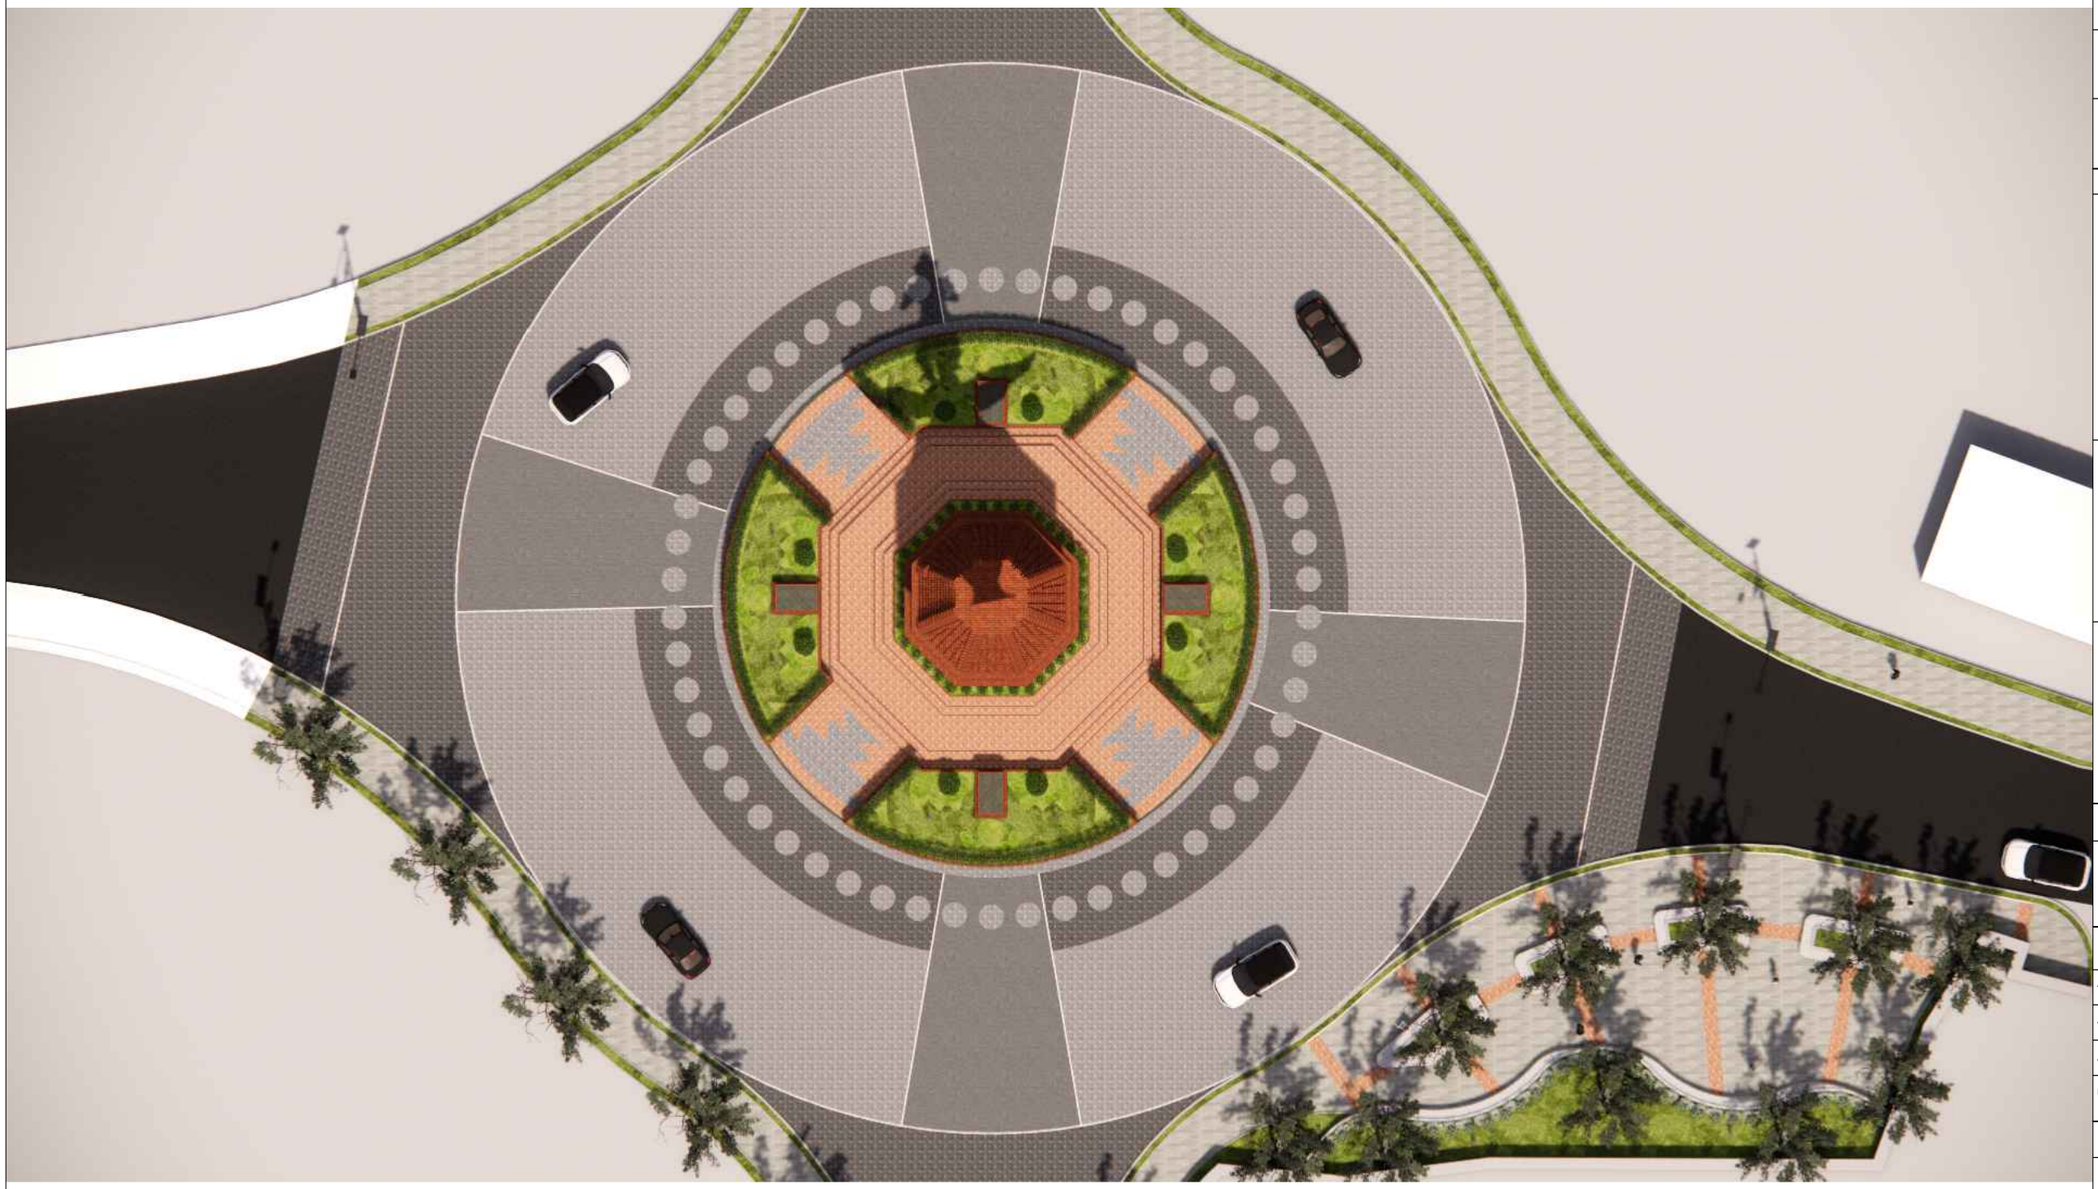

- 3D PERSPEKTIF
- NTS

UNIVERSITAS UDAYANA

KEMENTERIAN RISET, TEKNOLOGI, DAN PENDIDIKAN TINGGI
UNIVERSITAS UDAYANA

Alamat : Kampus Unud Bukit Jimbaran Badung, Bali
Telepon : (0361) 701954, 701797, Fax : (0361) 701907
Laman : www.unud.ac.id

PEKERJAAN :
PERENCANAAN CATUS PATA UDAYANA

LOKASI :
KEMENTERIAN PENDIDIKAN TINGGI, SAINS,DAN TEKNOLOGI-UNIVERSITAS UDAYANA

NO	CATATAN	PARAF

MENYETUJUI :
PEJABAT PEMBUAT KOMITMEN
PENGADAAN BARANG/JASA KONSTRUKSI
UNIVERSITAS UDAYANA

Prof. Dr. Ir. Lie Jasa, MT., IPU., ASEAN Eng.
NIP : 19661218 199103 1 003

MENGESAHKAN :
REKTOR UNIVERSITAS UDAYANA
KUASA PENGGUNA ANGGARAN

Prof. Ir. I KETUT SUDARSANA, ST. Ph.D
NIP : 196910161996011001

NAMA GAMBAR	SKALA
3D PERSPEKTIF	NTS

JABATAN	NAMA	PARAF
AHLI ARSITEK	Ir. I PUTU ADI SUMARBAWA, ST., MT.	
AHLI SIPIL	Ir. I NYOMAN SURYA KURNIAWAN, ST.	
AHLI MEP	Ir. I KETUT MULIARTAWAN, ST.	
DRAFTER	NI WAYAN OVANG SUGIANTARI, S.Ars.	

KODE GBR	NOMOR LEMBAR	JLH LEMBAR
AR	08-001	54

DISIAPKAN OLEH
KONSULTAN PERENCANA
PT. BALI KERAMAS DAN REKAN

Ir. DESAK AYU KRYSTINA WINASTRI K., ST., MT.
DIREKTUR



- 3D PERSPEKTIF
- NTS

UNIVERSITAS UDAYANA

KEMENTERIAN RISET, TEKNOLOGI, DAN PENDIDIKAN TINGGI
UNIVERSITAS UDAYANA

Alamat : Kampus Unud Bukit Jimbaran Badung, Bali
Telepon : (0361) 701954, 701797, Fax : (0361) 701907
Laman : www.unud.ac.id

PEKERJAAN :
PERENCANAAN CATUS PATA UDAYANA

LOKASI :
KEMENTERIAN PENDIDIKAN TINGGI, SAINS,DAN TEKNOLOGI-UNIVERSITAS UDAYANA

NO	CATATAN	PARAF

MENYETUJUI :
PEJABAT PEMBUAT KOMITMEN
PENGADAAN BARANG/JASA KONSTRUKSI
UNIVERSITAS UDAYANA

Prof. Dr. Ir. Lie Jasa, MT., IPU., ASEAN Eng.
NIP : 19661218 199103 1 003

MENGESAHKAN :
REKTOR UNIVERSITAS UDAYANA
KUASA PENGGUNA ANGGARAN

Prof. Ir. I KETUT SUDARSANA, ST. Ph.D
NIP : 196910161996011001

NAMA GAMBAR	SKALA
3D PERSPEKTIF	NTS

JABATAN	NAMA	PARAF
AHLI ARSITEK	Ir. I PUTU ADI SUMARBAWA, ST., MT.	
AHLI SIPIL	Ir. I NYOMAN SURYA KURNIAWAN, ST.	
AHLI MEP	Ir. I KETUT MULIARTAWAN, ST.	
DRAFTER	NI WAYAN OVANG SUGIANTARI, S.Ars.	

KODE GBR	NOMOR LEMBAR	JLH LEMBAR
AR	08-002	54

DISIAPKAN OLEH
KONSULTAN PERENCANA
PT. BALI KERAMAS DAN REKAN

Ir. DESAK AYU KRYSTINA WINASTRI K., ST., MT.
DIREKTUR



- 3D PERSPEKTIF
- NTS

UNIVERSITAS UDAYANA

KEMENTERIAN RISET, TEKNOLOGI, DAN PENDIDIKAN TINGGI
UNIVERSITAS UDAYANA

Alamat : Kampus Unud Bukit Jimbaran Badung, Bali
Telepon : (0361) 701954, 701797, Fax : (0361) 701907
Laman : www.unud.ac.id

PEKERJAAN :
PERENCANAAN CATUS PATA UDAYANA

LOKASI :
KEMENTERIAN PENDIDIKAN TINGGI, SAINS,DAN TEKNOLOGI-UNIVERSITAS UDAYANA

NO	CATATAN	PARAF

MENYETUJUI :
PEJABAT PEMBUAT KOMITMEN
PENGADAAN BARANG/JASA KONSTRUKSI
UNIVERSITAS UDAYANA

Prof. Dr. Ir. Lie Jasa, MT., IPU., ASEAN Eng.
NIP : 19661218 199103 1 003

MENGESAHKAN :
REKTOR UNIVERSITAS UDAYANA
KUASA PENGGUNA ANGGARAN

Prof. Ir. I KETUT SUDARSANA, ST. Ph.D
NIP : 196910161996011001

NAMA GAMBAR	SKALA
3D PERSPEKTIF	NTS

JABATAN	NAMA	PARAF
AHLI ARSITEK	Ir. I PUTU ADI SUMARBAWA, ST., MT.	
AHLI SIPIL	Ir. I NYOMAN SURYA KURNIAWAN, ST.	
AHLI MEP	Ir. I KETUT MULIARTAWAN, ST.	
DRAFTER	NI WAYAN OVANG SUGIANTARI, S.Ars.	

KODE GBR	NOMOR LEMBAR	JLH LEMBAR
AR	08-003	54

DISIAPKAN OLEH
KONSULTAN PERENCANA
PT. BALI KERAMAS DAN REKAN

Ir. DESAK AYU KRYSTINA WINASTRI K., ST., MT.
DIREKTUR



- 3D PERSPEKTIF
- NTS

UNIVERSITAS UDAYANA

KEMENTERIAN RISET, TEKNOLOGI, DAN PENDIDIKAN TINGGI
UNIVERSITAS UDAYANA

Alamat : Kampus Unud Bukit Jimbaran Badung, Bali
Telepon : (0361) 701954, 701797, Fax : (0361) 701907
Laman : www.unud.ac.id

PEKERJAAN :
PERENCANAAN CATUS PATA UDAYANA

LOKASI :
KEMENTERIAN PENDIDIKAN TINGGI, SAINS,DAN TEKNOLOGI-UNIVERSITAS UDAYANA

NO	CATATAN	PARAF

MENYETUJUI :
PEJABAT PEMBUAT KOMITMEN
PENGADAAN BARANG/JASA KONSTRUKSI
UNIVERSITAS UDAYANA

Prof. Dr. Ir. Lie Jasa, MT., IPU., ASEAN Eng.
NIP : 19661218 199103 1 003

MENGESAHKAN :
REKTOR UNIVERSITAS UDAYANA
KUASA PENGGUNA ANGGARAN

Prof. Ir. I KETUT SUDARSANA, ST. Ph.D
NIP : 196910161996011001


NAMA GAMBAR	SKALA
3D PERSPEKTIF	NTS

JABATAN	NAMA	PARAF
AHLI ARSITEK	Ir. I PUTU ADI SUMARBAWA, ST., MT.	
AHLI SIPIL	Ir. I NYOMAN SURYA KURNIAWAN, ST.	
AHLI MEP	Ir. I KETUT MULIARTAWAN, ST.	
DRAFTER	NI WAYAN OVANG SUGIANTARI, S.Ars.	

KODE GBR	NOMOR LEMBAR	JLH LEMBAR
AR	08-004	54

DISIAPKAN OLEH
KONSULTAN PERENCANA
PT. BALI KERAMAS DAN REKAN

Ir. DESAK AYU KRYSTINA WINASTRI K., ST., MT.
DIREKTUR

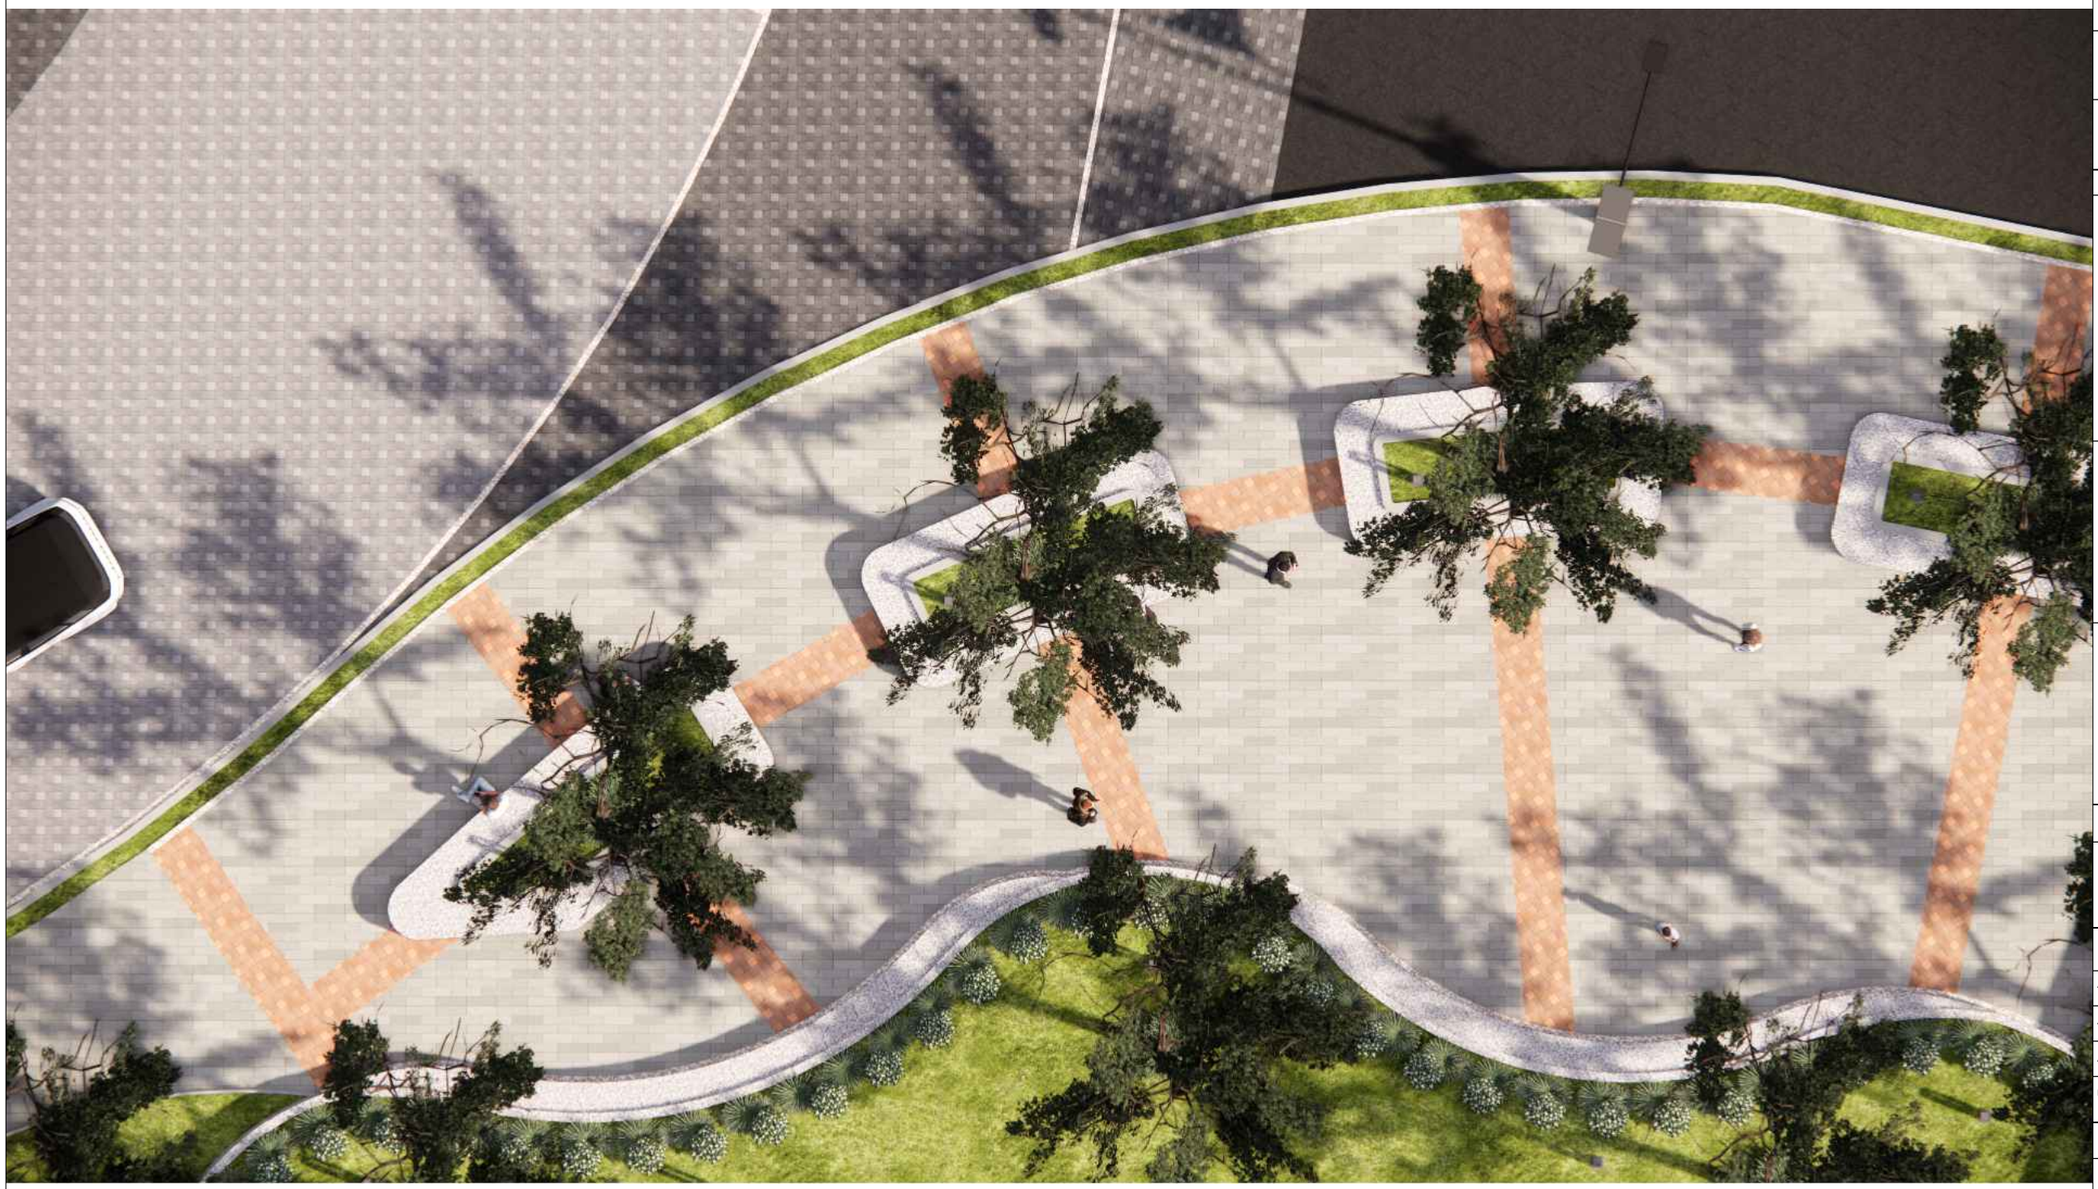

- 3D PERSPEKTIF
- NTS

UNIVERSITAS UDAYANA

KEMENTERIAN RISET, TEKNOLOGI, DAN PENDIDIKAN TINGGI
UNIVERSITAS UDAYANA

Alamat : Kampus Unud Bukit Jimbaran Badung, Bali
Telepon : (0361) 701954, 701797, Fax : (0361) 701907
Laman : www.unud.ac.id

PEKERJAAN :
PERENCANAAN CATUS PATA UDAYANA

LOKASI :
KEMENTERIAN PENDIDIKAN TINGGI, SAINS,DAN TEKNOLOGI-UNIVERSITAS UDAYANA

NO	CATATAN	PARAF

MENYETUJUI :
PEJABAT PEMBUAT KOMITMEN
PENGADAAN BARANG/JASA KONSTRUKSI
UNIVERSITAS UDAYANA

Prof. Dr. Ir. Lie Jasa, MT., IPU., ASEAN Eng.
NIP : 19661218 199103 1 003

MENGESAHKAN :
REKTOR UNIVERSITAS UDAYANA
KUASA PENGGUNA ANGGARAN

Prof. Ir. I KETUT SUDARSANA, ST. Ph.D
NIP : 196910161996011001

NAMA GAMBAR	SKALA
3D PERSPEKTIF	NTS

JABATAN	NAMA	PARAF
AHLI ARSITEK	Ir. I PUTU ADI SUMARBAWA, ST., MT.	
AHLI SIPIL	Ir. I NYOMAN SURYA KURNIAWAN, ST.	
AHLI MEP	Ir. I KETUT MULIARTAWAN, ST.	
DRAFTER	NI WAYAN OVANG SUGIANTARI, S.Ars.	

KODE GBR	NOMOR LEMBAR	JLH LEMBAR
AR	08-004	54

DISIAPKAN OLEH
KONSULTAN PERENCANA
PT. BALI KERAMAS DAN REKAN

GOLDMONK

Ir. DESAK AYU KRYSTINA WINASTRI K., ST., MT.
DIREKTUR



- 3D PERSPEKTIF
- NTS

UNIVERSITAS UDAYANA

KEMENTERIAN RISET, TEKNOLOGI, DAN PENDIDIKAN TINGGI
UNIVERSITAS UDAYANA

Alamat : Kampus Unud Bukit Jimbaran Badung, Bali
Telepon : (0361) 701954, 701797, Fax : (0361) 701907
Laman : www.unud.ac.id

PEKERJAAN :
PERENCANAAN CATUS PATA UDAYANA

LOKASI :
KEMENTERIAN PENDIDIKAN TINGGI, SAINS,DAN TEKNOLOGI-UNIVERSITAS UDAYANA

NO	CATATAN	PARAF

MENYETUJUI :
PEJABAT PEMBUAT KOMITMEN
PENGADAAN BARANG/JASA KONSTRUKSI
UNIVERSITAS UDAYANA

Prof. Dr. Ir. Lie Jasa, MT., IPU., ASEAN Eng.
NIP : 19661218 199103 1 003

MENGESAHKAN :
REKTOR UNIVERSITAS UDAYANA
KUASA PENGGUNA ANGGARAN

Prof. Ir. I KETUT SUDARSANA, ST. Ph.D
NIP : 196910161996011001

NAMA GAMBAR	SKALA
3D PERSPEKTIF	NTS


JABATAN	NAMA	PARAF
AHLI ARSITEK	Ir. I PUTU ADI SUMARBAWA, ST., MT.	
AHLI SIPIL	Ir. I NYOMAN SURYA KURNIAWAN, ST.	
AHLI MEP	Ir. I KETUT MULIARTAWAN, ST.	
DRAFTER	NI WAYAN OVANG SUGIANTARI, S.Ars.	

KODE GBR	NOMOR LEMBAR	JLH LEMBAR
AR	08-004	54

DISIAPKAN OLEH
KONSULTAN PERENCANA
PT. BALI KERAMAS DAN REKAN

Ir. DESAK AYU KRYSTINA WINASTRI K., ST., MT.
DIREKTUR

GAMBAR STRUKTUR

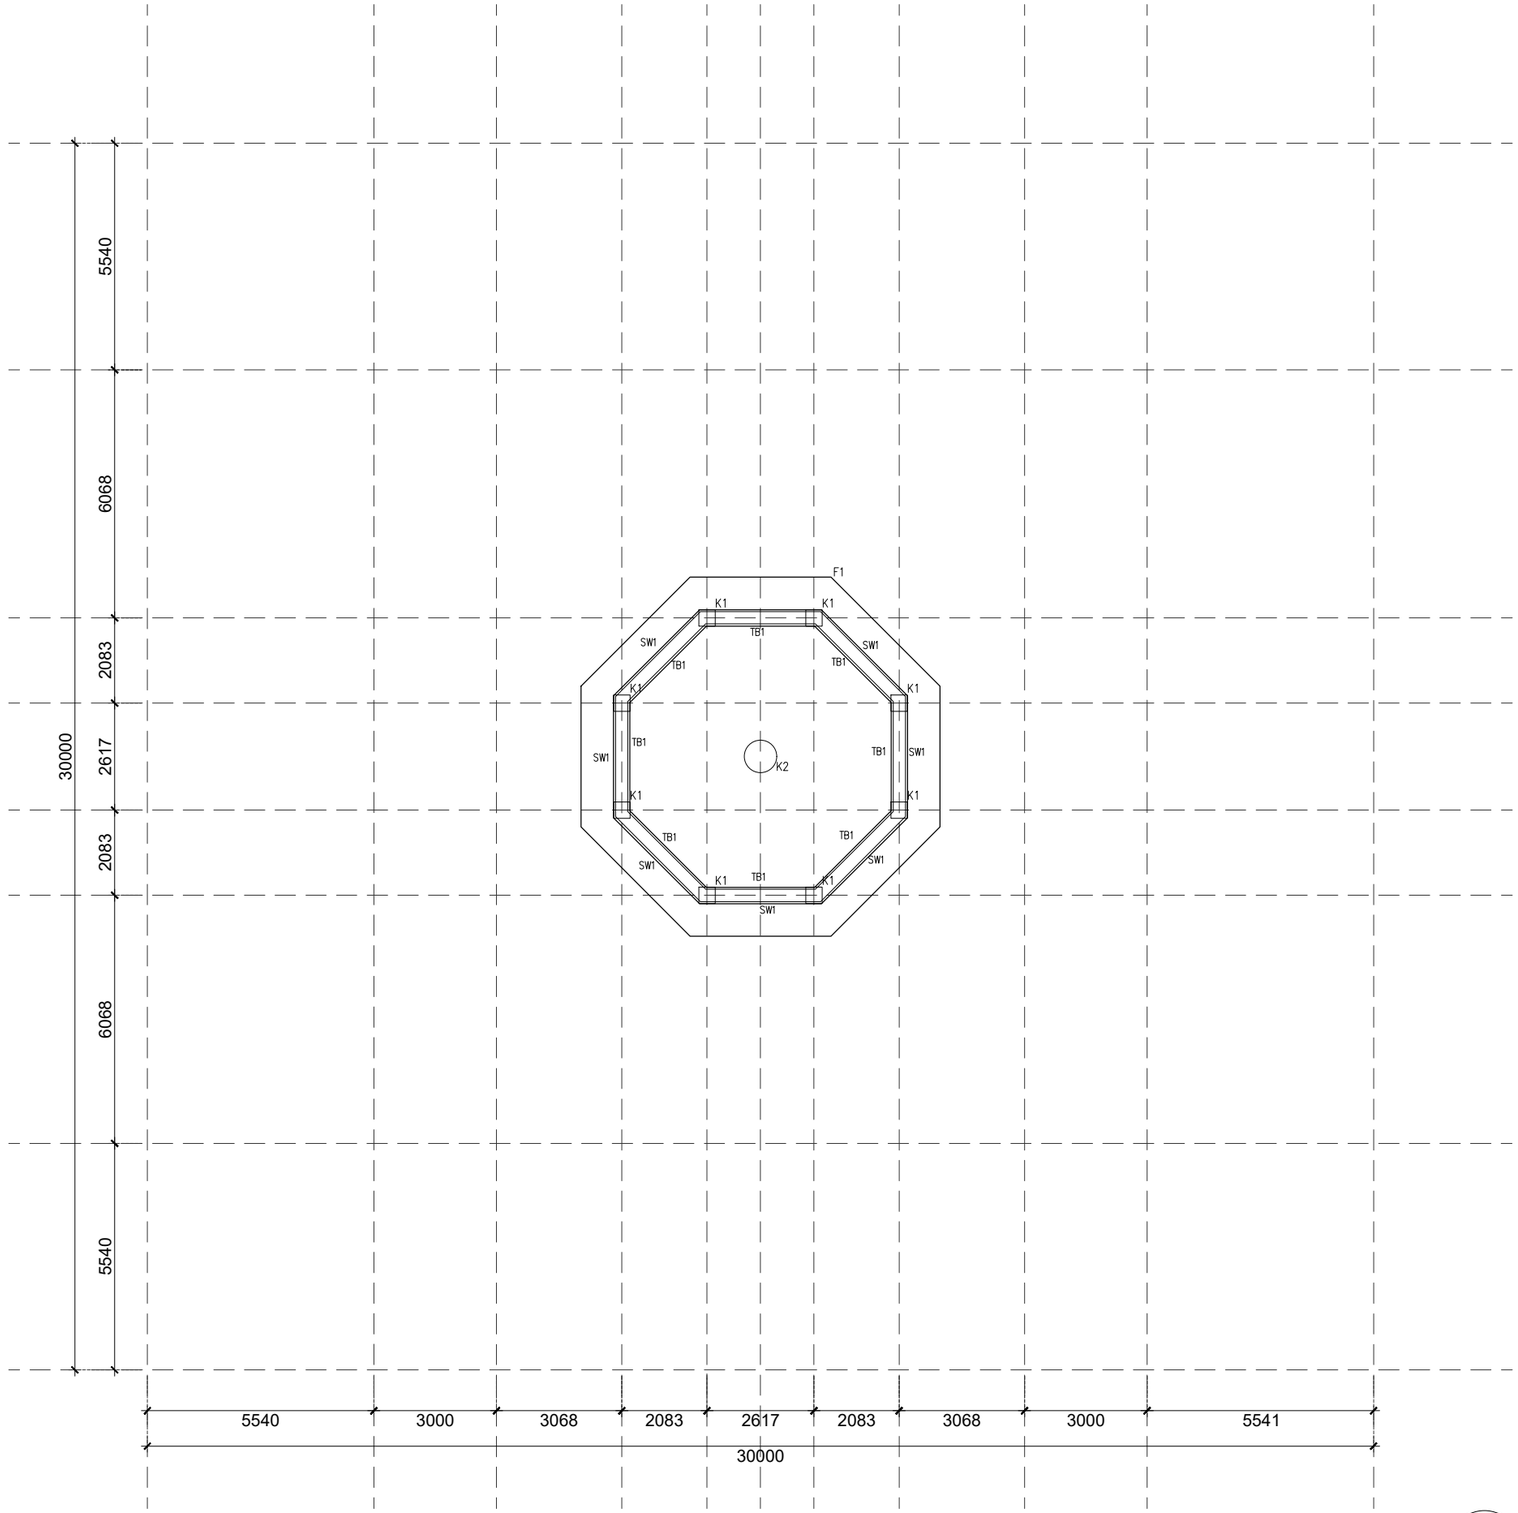

- / - DENAH PONDASI CATUS PATA
SKALA 1 : 150

UNIVERSITAS UDAYANA

KEMENTERIAN RISET, TEKNOLOGI, DAN PENDIDIKAN TINGGI
UNIVERSITAS UDAYANA
Alamat : Kampus Unud Bukit Jimbaran Badung, Bali
Telepon : (0361) 701954, 701797, Fax : (0361) 701907
Laman : www.unud.ac.id

PEKERJAAN :
PERENCANAAN CATUS PATA UDAYANA

LOKASI :
KEMENTERIAN PENDIDIKAN TINGGI, SAINS,DAN TEKNOLOGI-UNIVERSITAS UDAYANA

NO	CATATAN	PARAF

MENYETUJUI :
PEJABAT PEMBUAT KOMITMEN
PENGADAAN BARANG/JASA KONSTRUKSI
UNIVERSITAS UDAYANA

Prof. Dr. Ir. Lie Jasa, MT., IPU., ASEAN Eng.
NIP : 19661218 199103 1 003

MENGESAHKAN :
REKTOR UNIVERSITAS UDAYANA
KUASA PENGGUNA ANGGARAN

Prof. Ir. I KETUT SUDARSANA, ST. Ph.D
NIP : 196910161996011001


NAMA GAMBAR	SKALA
DENAH PONDASI CATUS PATA	1 : 150

JABATAN	NAMA	PARAF
AHLI ARSITEK	Ir. I PUTU ADI SUMARBAWA, ST., MT.	
AHLI SIPIL	Ir. I NYOMAN SURYA KURNIAWAN, ST.	
AHLI MEP	Ir. I KETUT MULIARTAWAN, ST.	
DRAFTER	NI WAYAN OVANG SUGIANTARI, S.Ars.	

KODE GBR	NOMOR LEMBAR	JLH LEMBAR
STR	01-001	54

DISIAPKAN OLEH
KONSULTAN PERENCANA
PT. BALI KERAMAS DAN REKAN

Ir. DESAK AYU KRYSTINA WINASTRI K., ST., MT.
DIREKTUR

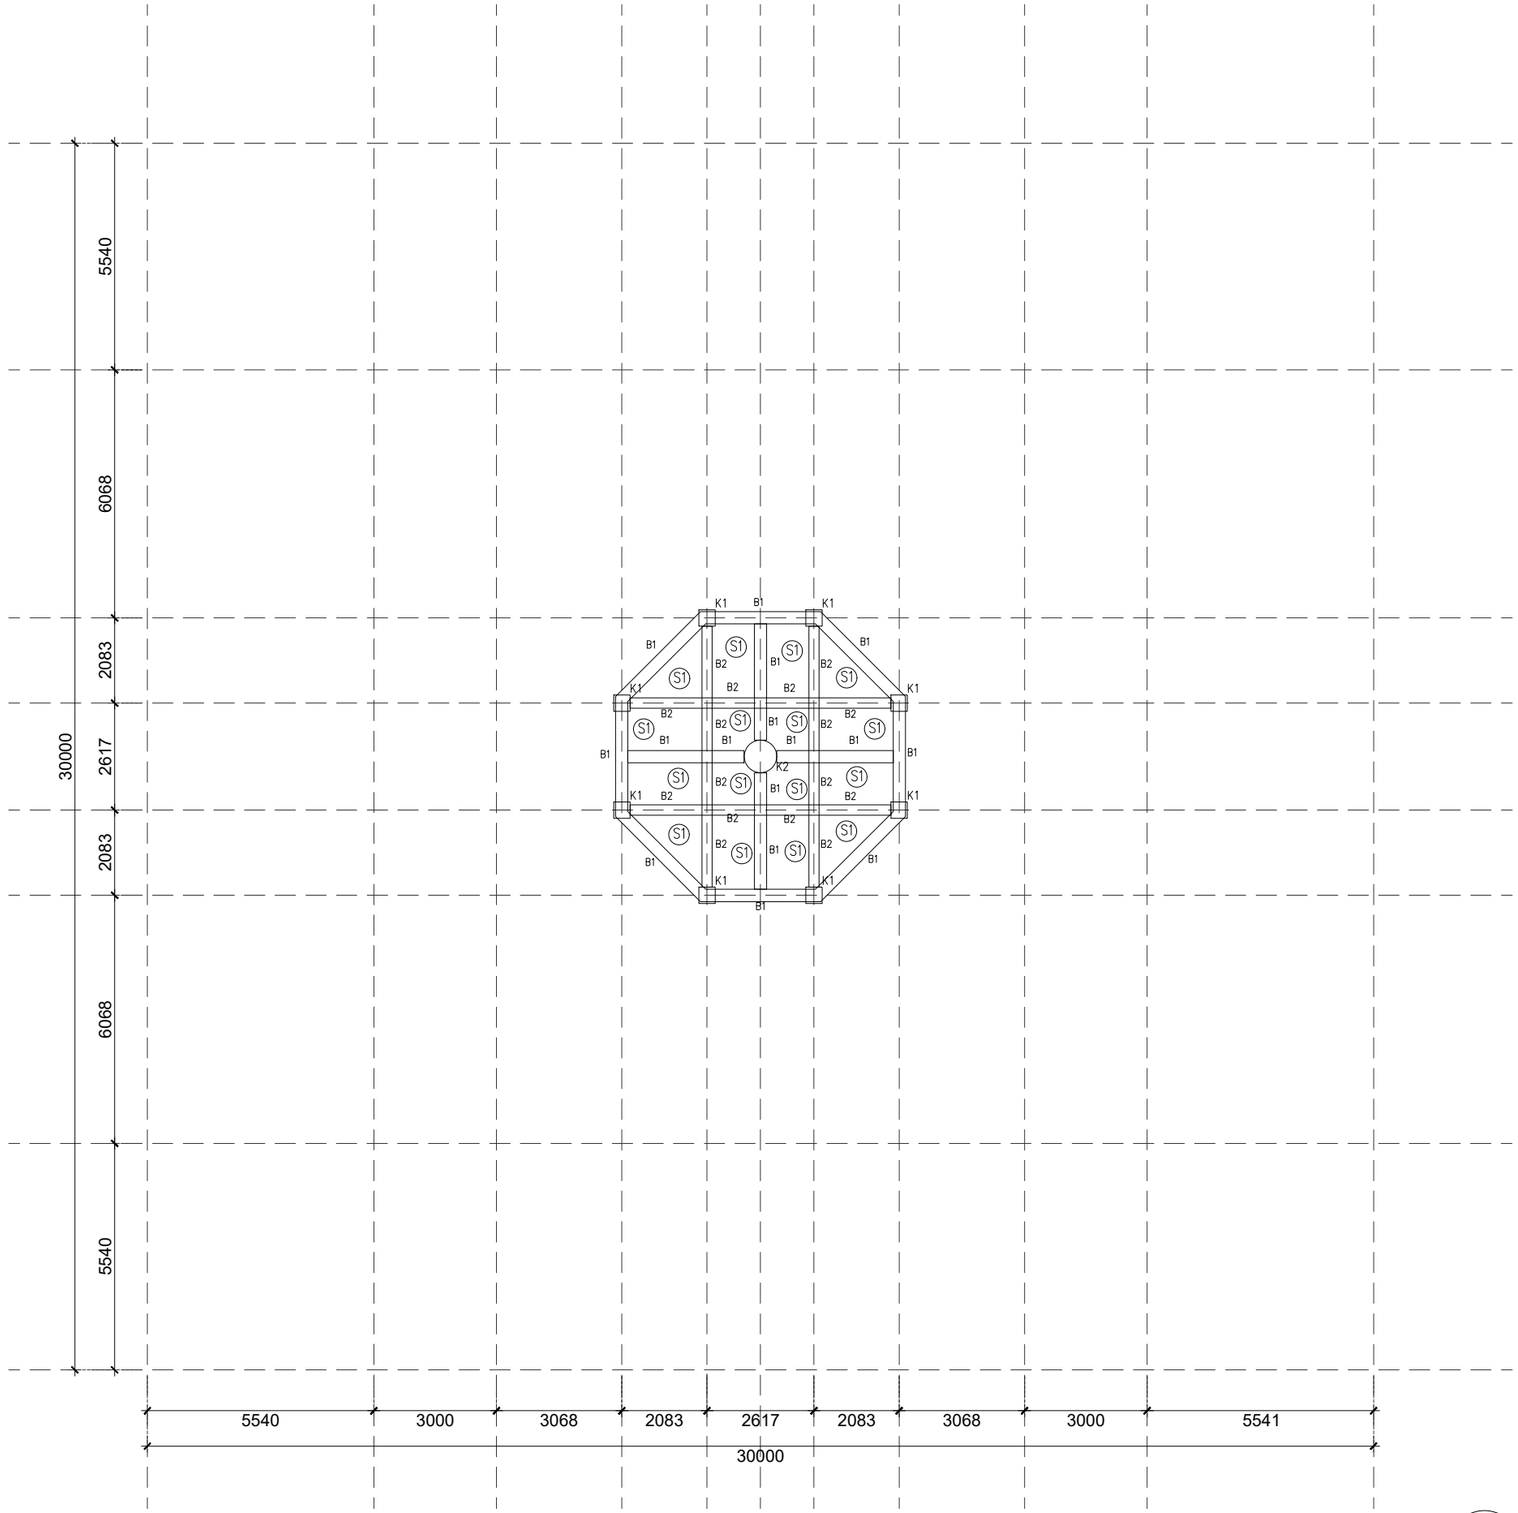

- DENAH PONDASI CATUS PATA
- SKALA 1 : 150

UNIVERSITAS UDAYANA
KEMENTERIAN RISET, TEKNOLOGI, DAN PENDIDIKAN TINGGI
UNIVERSITAS UDAYANA
Alamat : Kampus Unud Bukit Jimbaran Badung, Bali
Telepon : (0361) 701954, 701797, Fax : (0361) 701907
Laman : www.unud.ac.id

PEKERJAAN :
PERENCANAAN CATUS PATA UDAYANA

LOKASI :
KEMENTERIAN PENDIDIKAN TINGGI, SAINS,DAN TEKNOLOGI-UNIVERSITAS UDAYANA

NO	CATATAN	PARAF

MENYETUJUI :
PEJABAT PEMBUAT KOMITMEN
PENGADAAN BARANG/JASA KONSTRUKSI
UNIVERSITAS UDAYANA

Prof. Dr. Ir. Lie Jasa, MT., IPU., ASEAN Eng.
NIP : 19661218 199103 1 003

MENGESAHKAN :
REKTOR UNIVERSITAS UDAYANA
KUASA PENGGUNA ANGGARAN

Prof. Ir. I KETUT SUDARSANA, ST. Ph.D
NIP : 196910161996011001


NAMA GAMBAR	SKALA
DENAH STR CATUS PATA LT. DASAR	1 : 150

JABATAN	NAMA	PARAF
AHLI ARSITEK	Ir. I PUTU ADI SUMARBAWA, ST., MT.	
AHLI SIPIL	Ir. I NYOMAN SURYA KURNIAWAN, ST.	
AHLI MEP	Ir. I KETUT MULIARTAWAN, ST.	
DRAFTER	NI WAYAN OVANG SUGIANTARI, S.Ars.	

KODE GBR	NOMOR LEMBAR	JLH LEMBAR
STR	01-002	54

DISIAPKAN OLEH
KONSULTAN PERENCANA
PT. BALI KERAMAS DAN REKAN

Ir. DESAK AYU KRYSTINA WINASTRI K., ST., MT.
DIREKTUR

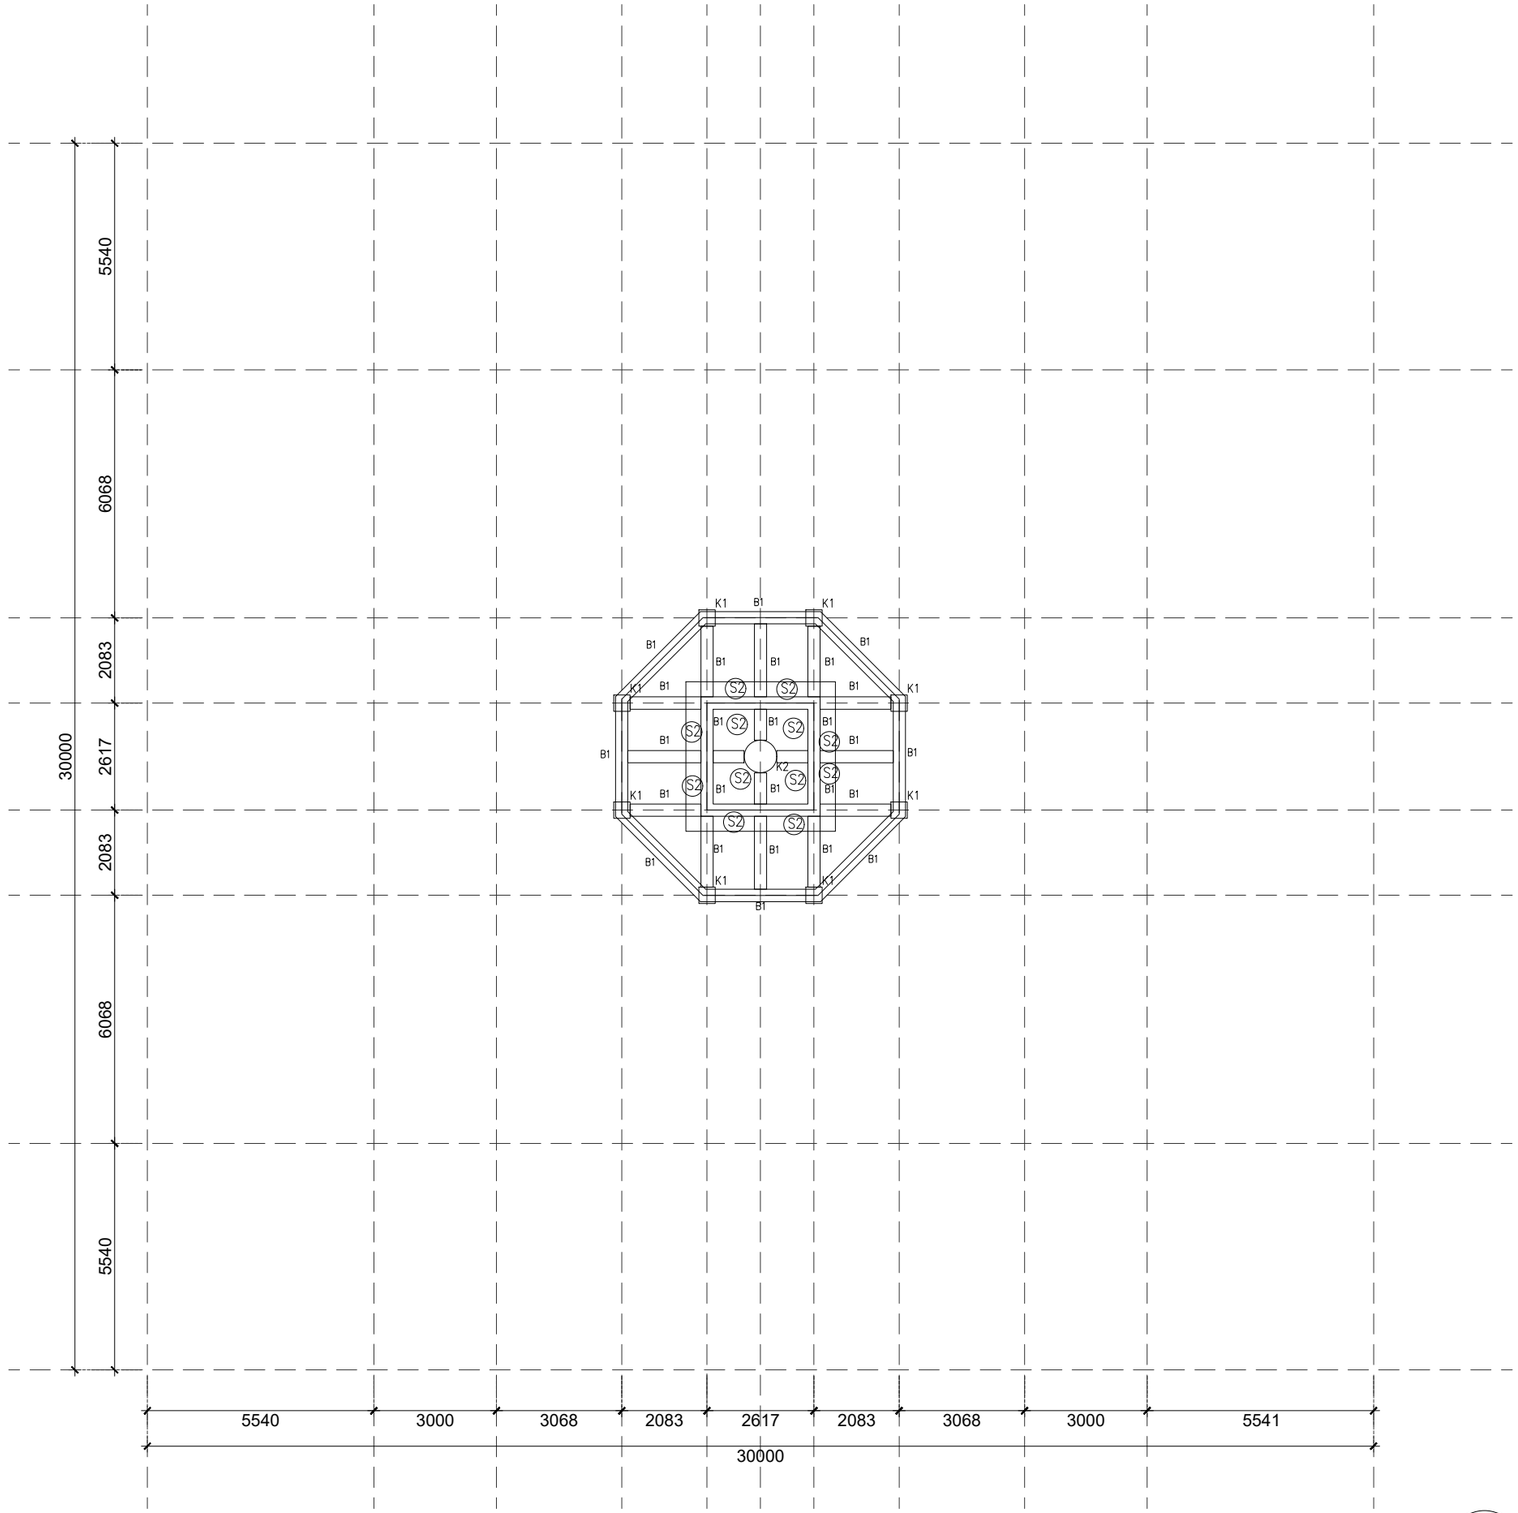

- DENAH PONDASI CATUS PATA
- SKALA 1 : 150

UNIVERSITAS UDAYANA
KEMENTERIAN RISET, TEKNOLOGI, DAN PENDIDIKAN TINGGI
UNIVERSITAS UDAYANA
Alamat : Kampus Unud Bukit Jimbaran Badung, Bali
Telepon : (0361) 701954, 701797, Fax : (0361) 701907
Laman : www.unud.ac.id

PEKERJAAN :
PERENCANAAN CATUS PATA UDAYANA

LOKASI :
KEMENTERIAN PENDIDIKAN TINGGI, SAINS,DAN TEKNOLOGI-UNIVERSITAS UDAYANA

NO	CATATAN	PARAF

MENYETUJUI :
PEJABAT PEMBUAT KOMITMEN
PENGADAAN BARANG/JASA KONSTRUKSI
UNIVERSITAS UDAYANA

Prof. Dr. Ir. Lie Jasa, MT., IPU., ASEAN Eng.
NIP : 19661218 199103 1 003

MENGESAHKAN :
REKTOR UNIVERSITAS UDAYANA
KUASA PENGGUNA ANGGARAN

Prof. Ir. I KETUT SUDARSANA, ST. Ph.D
NIP : 196910161996011001


NAMA GAMBAR	SKALA
DENAH STR CATUS PATA LT. DASAR	1 : 150

JABATAN	NAMA	PARAF
AHLI ARSITEK	Ir. I PUTU ADI SUMARBAWA, ST., MT.	
AHLI SIPIL	Ir. I NYOMAN SURYA KURNIAWAN, ST.	
AHLI MEP	Ir. I KETUT MULIARTAWAN, ST.	
DRAFTER	NI WAYAN OVANG SUGIANTARI, S.Ars.	

KODE GBR	NOMOR LEMBAR	JLH LEMBAR
STR	01-003	54

DISIAPKAN OLEH
KONSULTAN PERENCANA
PT. BALI KERAMAS DAN REKAN

Ir. DESAK AYU KRYSTINA WINASTRI K., ST., MT.
DIREKTUR

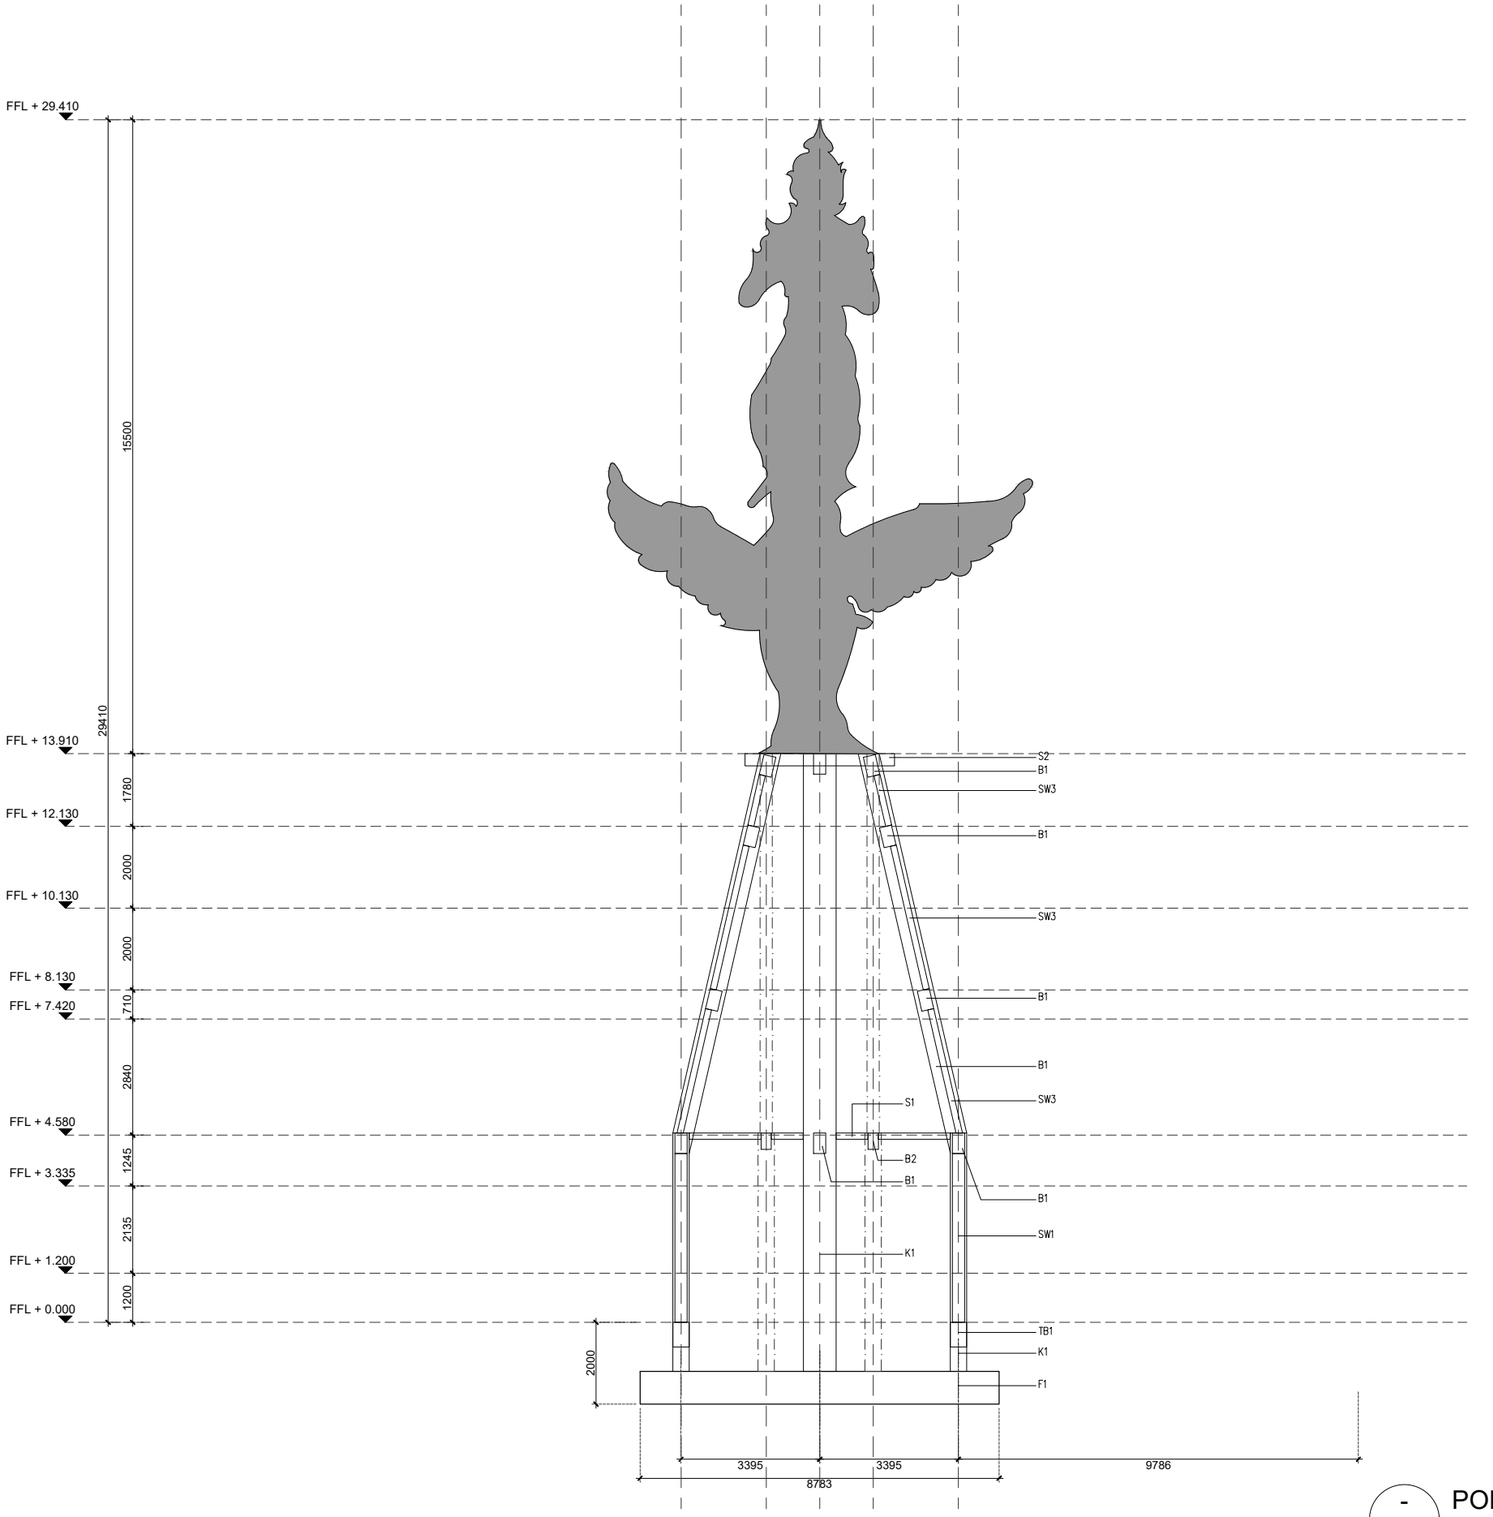

- PORTAL STRUKTUR CATUS PATA
- SKALA 1 : 150

UNIVERSITAS UDAYANA

KEMENTERIAN RISET, TEKNOLOGI, DAN PENDIDIKAN TINGGI
UNIVERSITAS UDAYANA
Alamat : Kampus Unud Bukit Jimbaran Badung, Bali
Telepon : (0361) 701954, 701797, Fax : (0361) 701907
Laman : www.unud.ac.id

PEKERJAAN :
PERENCANAAN CATUS PATA UDAYANA

LOKASI :
KEMENTERIAN PENDIDIKAN TINGGI, SAINS,DAN TEKNOLOGI-UNIVERSITAS UDAYANA

NO	CATATAN	PARAF

MENYETUJUI :
PEJABAT PEMBUAT KOMITMEN
PENGADAAN BARANG/JASA KONSTRUKSI
UNIVERSITAS UDAYANA

Prof. Dr. Ir. Lie Jasa, MT., IPU., ASEAN Eng.
NIP : 19661218 199103 1 003

MENGESAHKAN :
REKTOR UNIVERSITAS UDAYANA
KUASA PENGGUNA ANGGARAN

Prof. Ir. I KETUT SUDARSANA, ST. Ph.D
NIP : 196910161996011001


NAMA GAMBAR	SKALA
PORTAL STRUKTUR CATUS PATA	1 : 150

JABATAN	NAMA	PARAF
AHLI ARSITEK	Ir. I PUTU ADI SUMARBAWA, ST., MT.	
AHLI SIPIL	Ir. I NYOMAN SURYA KURNIAWAN, ST.	
AHLI MEP	Ir. I KETUT MULIARTAWAN, ST.	
DRAFTER	NI WAYAN OVANG SUGIANTARI, S.Ars.	













KODE GBR	NOMOR LEMBAR	JLH LEMBAR
STR	01-004	54

DISIAPKAN OLEH
KONSULTAN PERENCANA
PT. BALI KERAMAS DAN REKAN









Ir. DESAK AYU KRYSTINA WINASTRI K., ST., MT.
DIREKTUR

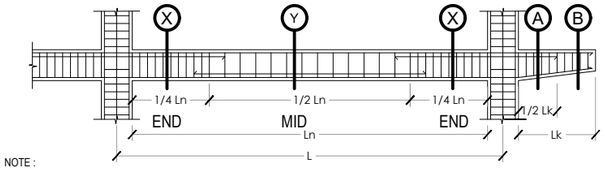

NOTE :
CONCRETE STRENGTH : f'c. 25 Mpa (K 300)
STEEL STRENGTH : DIAMETER >= 13 : U42 (deform)
: DIAMETER < 13 : U28

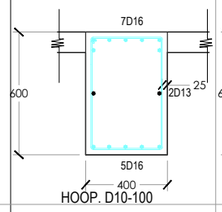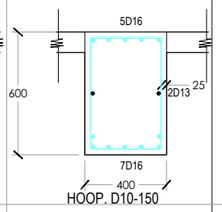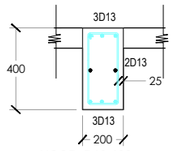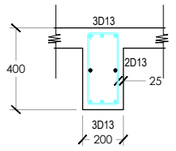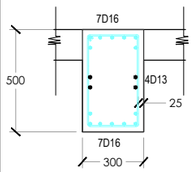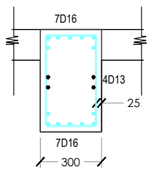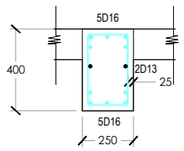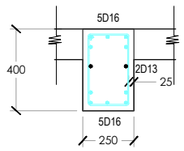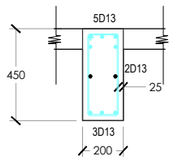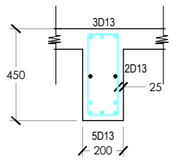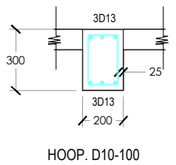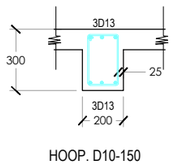TYPE	DIMENSION	SECTION		REMARK
		SECTION. X	SECTION. Y	
TB1	400 X 600	 HOOP. D10-100	 HOOP. D10-150	HOOP. D10-100/150
TB2	200 X 400	 HOOP. D10-100	 HOOP. D10-150	HOOP. D10-100/150
B1	300 X 500	 HOOP. D10-100	 HOOP. D10-150	HOOP. D10-100/150
B2	250 X 400	 HOOP. D10-100	 HOOP. D10-150	HOOP. D10-100/150
B3	200 X 450	 HOOP. D10-100	 HOOP. D10-150	HOOP. D10-100/150
B4	200 X 300	 HOOP. D10-100	 HOOP. D10-150	HOOP. D10-100/150

NOTE :
CONCRETE STRENGTH : f'c. 25 Mpa (K 300)
STEEL STRENGTH : DIAMETER >= 13 : U42 (deform)
: DIAMETER < 13 : U28

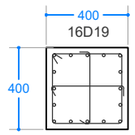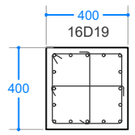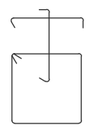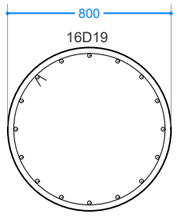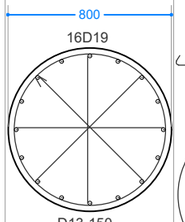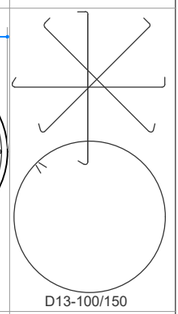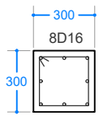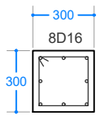TYPE	DIMENSION	REINFORCEMENT		REMARK
		END	MID	
K1	400x400	 D13-100	 D13-150	 D10-100/150
K2	D800	 D13-100	 D13-150	 D13-100/150
K3	300x300	 D10-100	 D10-150	 D10-100/150

- DETAIL KOLOM & BALOK
- SKALA 1 : 30

UNIVERSITAS UDAYANA
KEMENTERIAN RISET, TEKNOLOGI, DAN PENDIDIKAN TINGGI
UNIVERSITAS UDAYANA
Alamat : Kampus Unud Bukit Jimbaran Badung, Bali
Telepon : (0361) 701954, 701797, Fax : (0361) 701907
Laman : www.unud.ac.id

PEKERJAAN :
PERENCANAAN CATUS PATA UDAYANA

LOKASI :
KEMENTERIAN PENDIDIKAN TINGGI, SAINS,DAN TEKNOLOGI-UNIVERSITAS UDAYANA

NO	CATATAN	PARAF

MENYETUJUI :
PEJABAT PEMBUAT KOMITMEN
PENGADAAN BARANG/JASA KONSTRUKSI
UNIVERSITAS UDAYANA

Prof. Dr. Ir. Lie Jasa, MT., IPU., ASEAN Eng.
NIP : 19661218 199103 1 003

MENGESAHKAN :
REKTOR UNIVERSITAS UDAYANA
KUASA PENGGUNA ANGGARAN

Prof. Ir. I KETUT SUDARSANA, ST. Ph.D
NIP : 196910161996011001


NAMA GAMBAR	SKALA
DETAIL KOLOM & BALOK	1 : 30

JABATAN	NAMA	PARAF
AHLI ARSITEK	Ir. I PUTU ADI SUMARBAWA, ST., MT.	
AHLI SIPIL	Ir. I NYOMAN SURYA KURNIAWAN, ST.	
AHLI MEP	Ir. I KETUT MULIARTAWAN, ST.	
DRAFTER	NI WAYAN OVANG SUGIANTARI, S.Ars.	

KODE GBR	NOMOR LEMBAR	JLH LEMBAR
STR	02-001	54

DISIAPKAN OLEH
KONSULTAN PERENCANA
PT. BALI KERAMAS DAN REKAN

Ir. DESAK AYU KRYSTINA WINASTRI K., ST., MT.
DIREKTUR

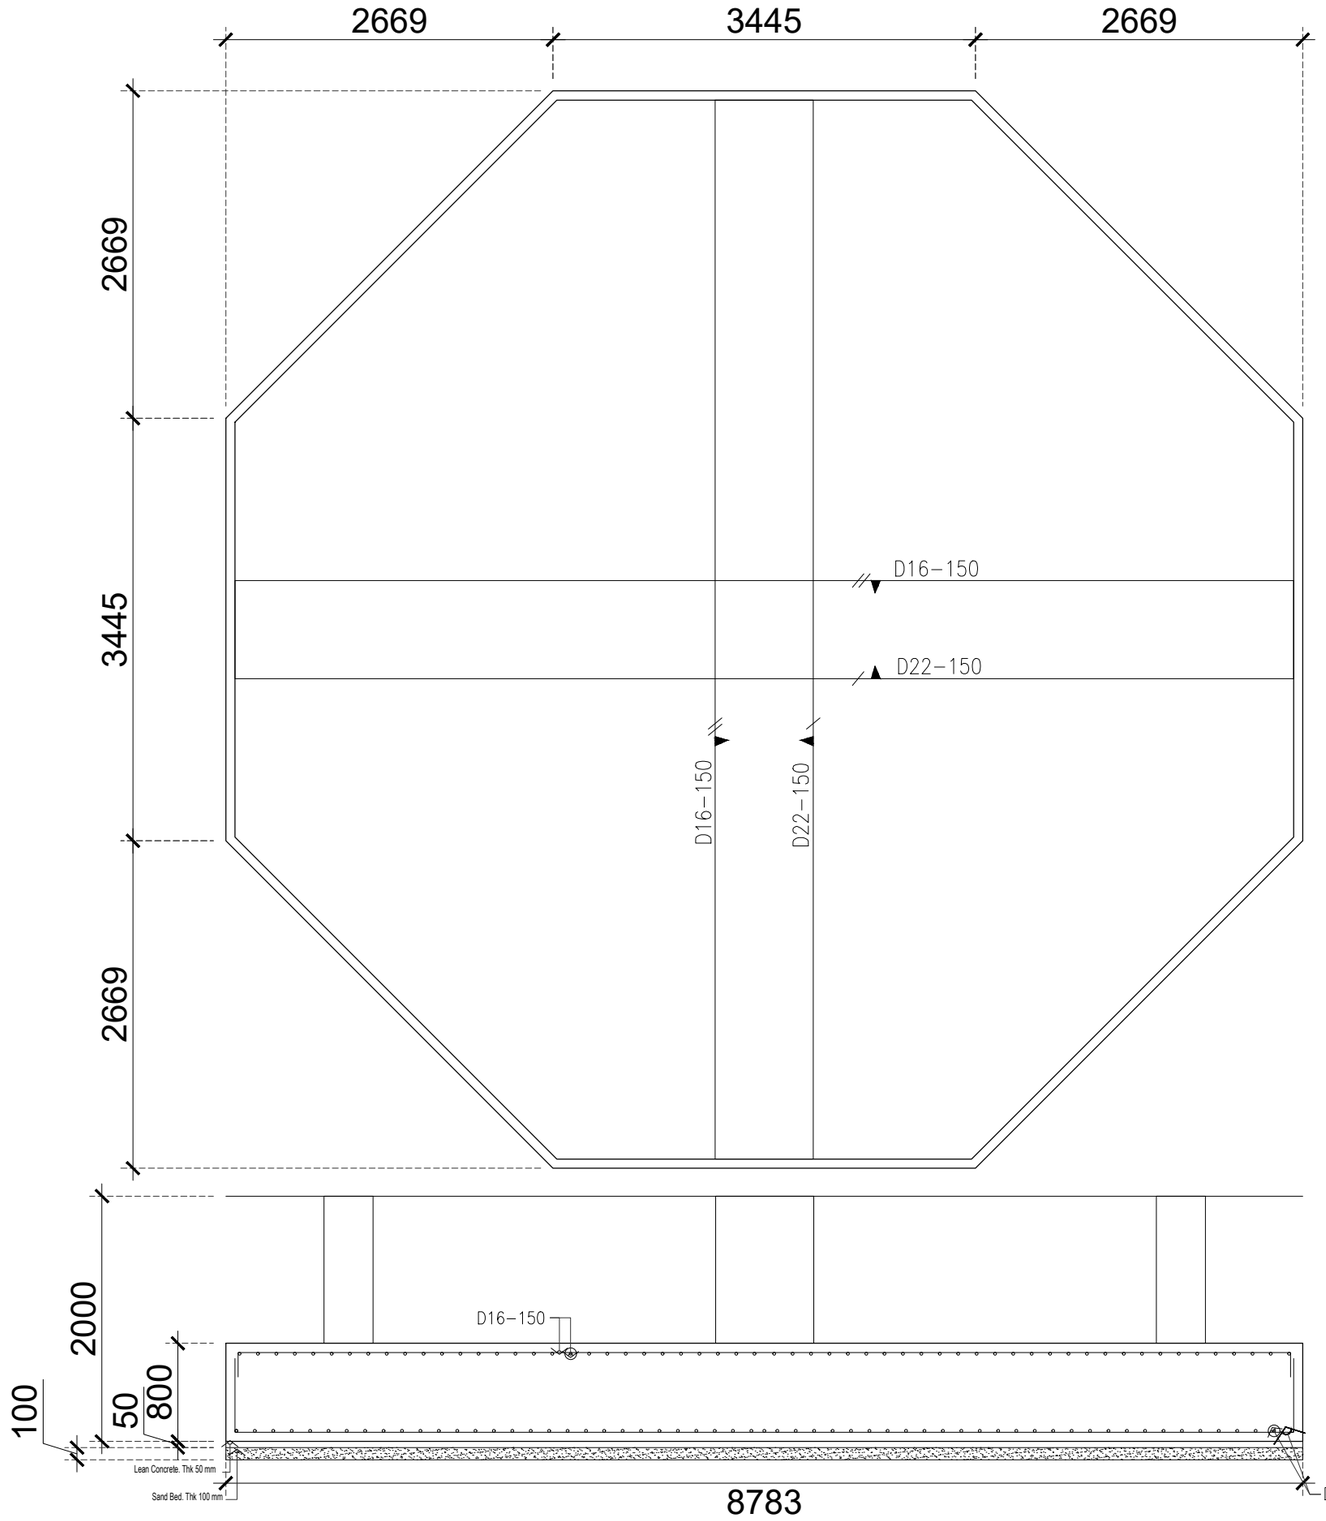

DETAIL PONDASI F1

SKALA 1 : 50

UNIVERSITAS UDAYANA
KEMENTERIAN RISET, TEKNOLOGI, DAN PENDIDIKAN TINGGI
UNIVERSITAS UDAYANA
Alamat : Kampus Unud Bukit Jimbaran Badung, Bali
Telepon : (0361) 701954, 701797, Fax : (0361) 701907
Laman : www.unud.ac.id

PEKERJAAN :
PERENCANAAN CATUS PATA UDAYANA

LOKASI :
KEMENTERIAN PENDIDIKAN TINGGI, SAINS,DAN TEKNOLOGI-UNIVERSITAS UDAYANA

NO	CATATAN	PARAF

MENYETUJUI :
PEJABAT PEMBUAT KOMITMEN
PENGADAAN BARANG/JASA KONSTRUKSI
UNIVERSITAS UDAYANA

Prof. Dr. Ir. Lie Jasa, MT., IPU., ASEAN Eng.
NIP : 19661218 199103 1 003

MENGESAHKAN :
REKTOR UNIVERSITAS UDAYANA
KUASA PENGGUNA ANGGARAN

Prof. Ir. I KETUT SUDARSANA, ST. Ph.D
NIP : 196910161996011001


NAMA GAMBAR	SKALA
DETAIL PONDASI F1	1 : 50


JABATAN	NAMA	PARAF
AHLI ARSITEK	Ir. I PUTU ADI SUMARBAWA, ST., MT.	
AHLI SIPIL	Ir. I NYOMAN SURYA KURNIAWAN, ST.	
AHLI MEP	Ir. I KETUT MULIARTAWAN, ST.	
DRAFTER	NI WAYAN OVANG SUGIANTARI, S.Ars.	


KODE GBR	NOMOR LEMBAR	JLH LEMBAR
STR	02-002	54

DISIAPKAN OLEH
KONSULTAN PERENCANA
PT. BALI KERAMAS DAN REKAN


Ir. DESAK AYU KRYSTINA WINASTRI K., ST., MT.
DIREKTUR

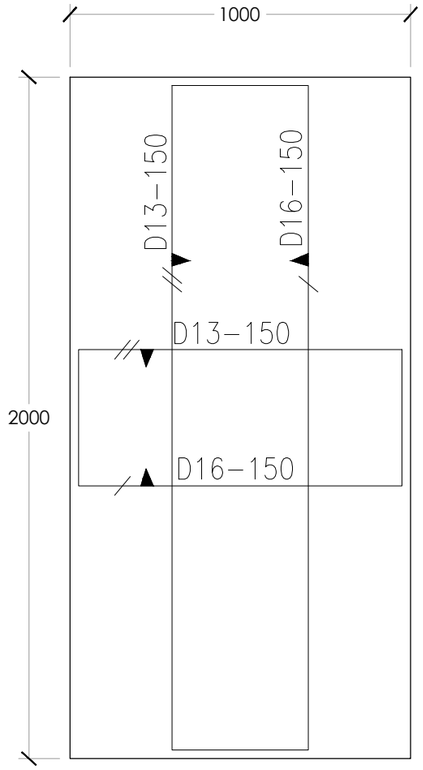

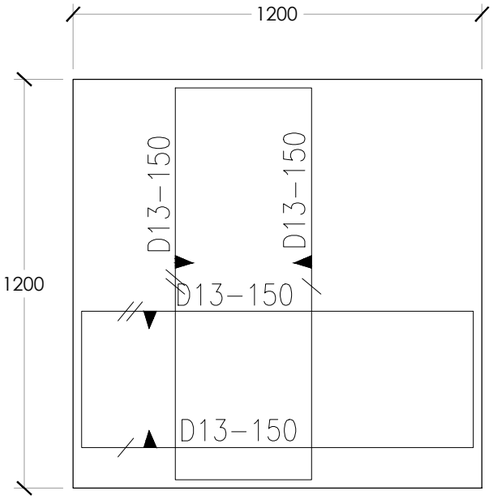

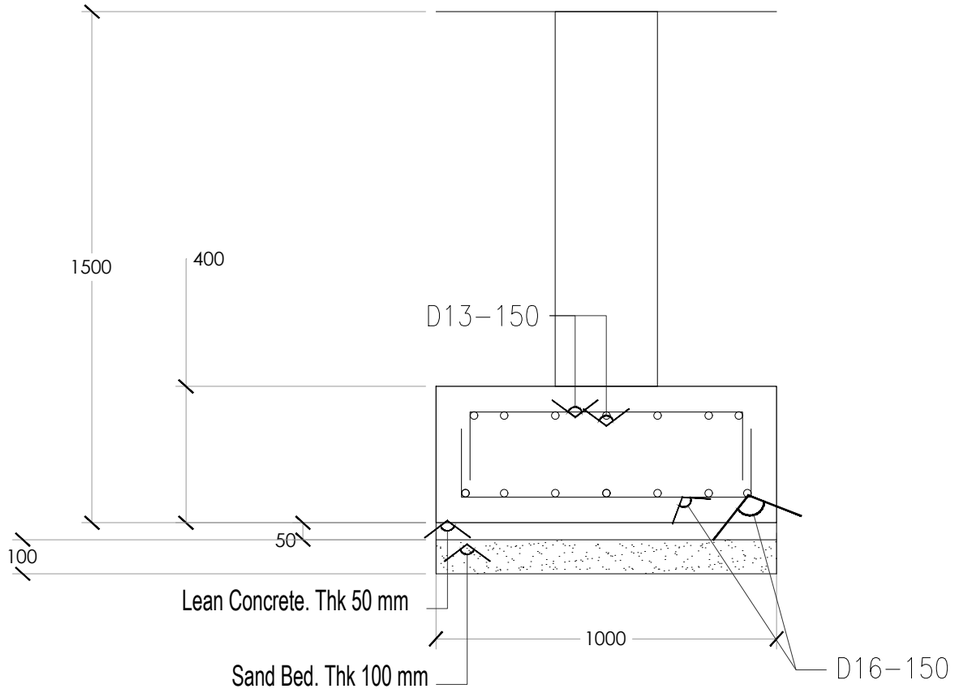

- DETAIL PONDASI F2
- SKALA 1 : 20

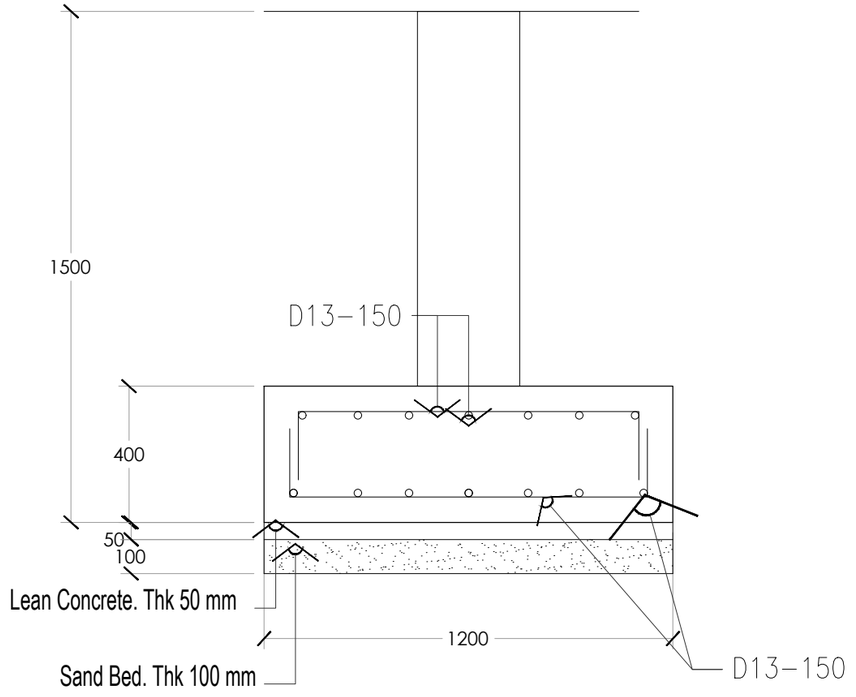

- DETAIL PONDASI F3
- SKALA 1 : 20

UNIVERSITAS UDAYANA

KEMENTERIAN RISET, TEKNOLOGI, DAN PENDIDIKAN TINGGI
UNIVERSITAS UDAYANA
Alamat : Kampus Unud Bukit Jimbaran Badung, Bali
Telepon : (0361) 701954, 701797, Fax : (0361) 701907
Laman : www.unud.ac.id

PEKERJAAN :
PERENCANAAN CATUS PATA UDAYANA

LOKASI :
KEMENTERIAN PENDIDIKAN TINGGI, SAINS,DAN TEKNOLOGI-UNIVERSITAS UDAYANA

NO	CATATAN	PARAF

MENYETUJUI :
PEJABAT PEMBUAT KOMITMEN
PENGADAAN BARANG/JASA KONSTRUKSI
UNIVERSITAS UDAYANA

Prof. Dr. Ir. Lie Jasa, MT., IPU., ASEAN Eng.
NIP : 19661218 199103 1 003

MENGESAHKAN :
REKTOR UNIVERSITAS UDAYANA
KUASA PENGGUNA ANGGARAN

Prof. Ir. I KETUT SUDARSANA, ST. Ph.D
NIP : 196910161996011001

NAMA GAMBAR	SKALA
DETAIL PONDASI F2 & F3	1 : 20

JABATAN	NAMA	PARAF
AHLI ARSITEK	Ir. I PUTU ADI SUMARBAWA, ST., MT.	
AHLI SIPIL	Ir. I NYOMAN SURYA KURNIAWAN, ST.	
AHLI MEP	Ir. I KETUT MULIARTAWAN, ST.	
DRAFTER	NI WAYAN OVANG SUGIANTARI, S.Ars.	

KODE GBR	NOMOR LEMBAR	JLH LEMBAR
STR	02-003	54

DISIAPKAN OLEH
KONSULTAN PERENCANA
PT. BALI KERAMAS DAN REKAN


Ir. DESAK AYU KRYSTINA WINASTRI K., ST., MT.
DIREKTUR

NOTE :

CONCRETE STRENGTH : f'c. 25 Mpa (K 300)


STEEL STRENGTH : DIAMETER >= 13 : U42 (deform)

: DIAMETER < 13 : U28

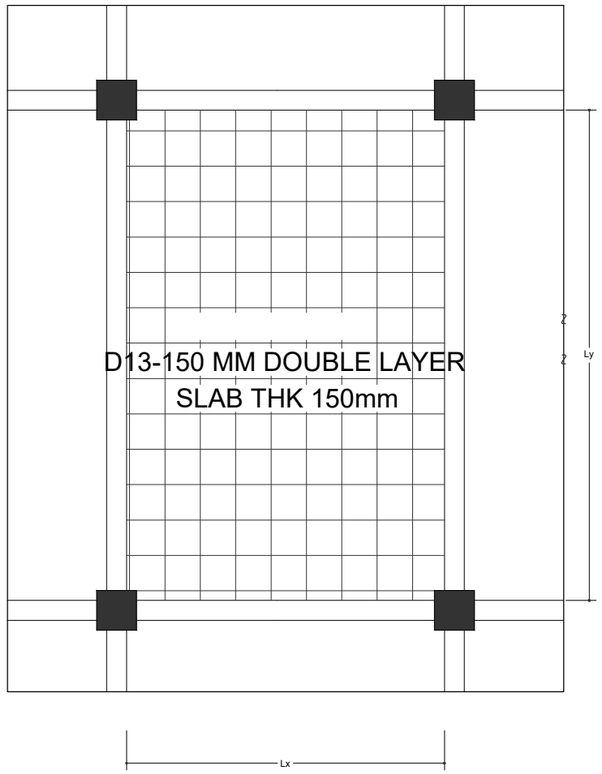


SLAB DETAIL S1

SCALE : NTS

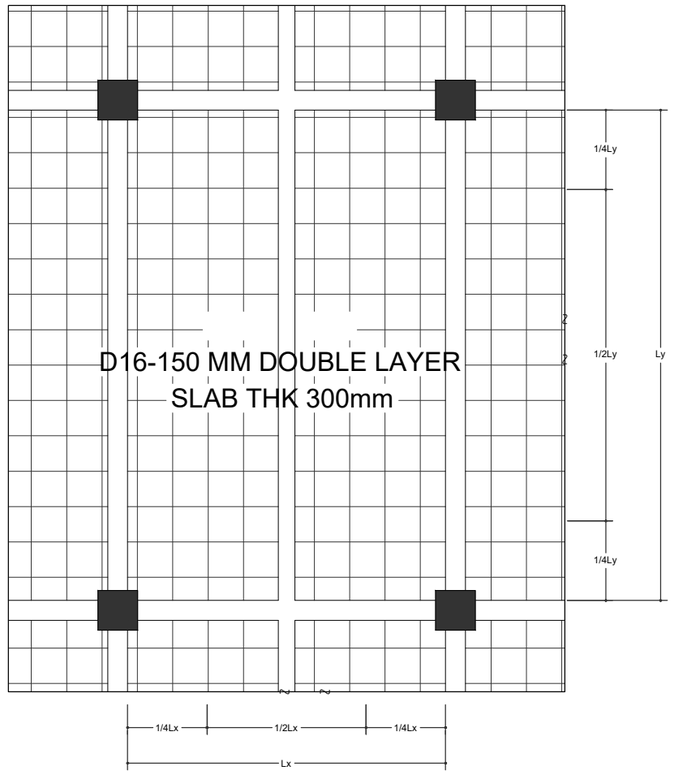

SLAB DETAIL S2

SCALE : NTS

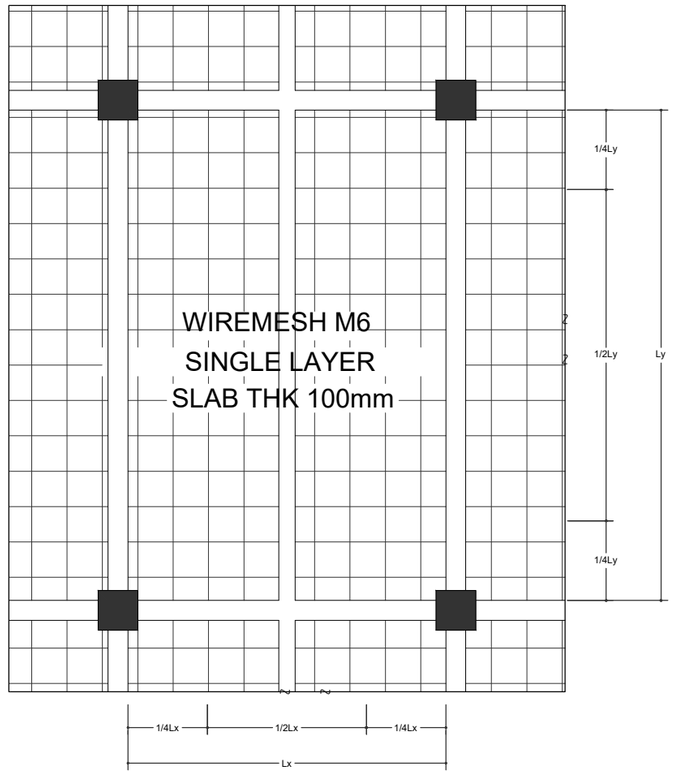

SLAB DETAIL S3

SCALE : NTS

UNIVERSITAS UDAYANA

KEMENTERIAN RISET, TEKNOLOGI, DAN PENDIDIKAN TINGGI
UNIVERSITAS UDAYANA

Alamat : Kampus Unud Bukit Jimbaran Badung, Bali
Telepon : (0361) 701954, 701797, Fax : (0361) 701907
Laman : www.unud.ac.id

PEKERJAAN :
PERENCANAAN CATUS PATA UDAYANA

LOKASI :
KEMENTERIAN PENDIDIKAN TINGGI, SAINS,DAN TEKNOLOGI-UNIVERSITAS UDAYANA

NO	CATATAN	PARAF

MENYETUJUI :
PEJABAT PEMBUAT KOMITMEN
PENGADAAN BARANG/JASA KONSTRUKSI
UNIVERSITAS UDAYANA

Prof. Dr. Ir. Lie Jasa, MT., IPU., ASEAN Eng.
NIP : 19661218 199103 1 003

MENGESAHKAN :
REKTOR UNIVERSITAS UDAYANA
KUASA PENGGUNA ANGGARAN

Prof. Ir. I KETUT SUDARSANA, ST. Ph.D
NIP : 196910161996011001

NAMA GAMBAR	SKALA
DETAIL PELAT	NTS


JABATAN	NAMA	PARAF
AHLI ARSITEK	Ir. I PUTU ADI SUMARBAWA, ST., MT.	
AHLI SIPIL	Ir. I NYOMAN SURYA KURNIAWAN, ST.	
AHLI MEP	Ir. I KETUT MULIARTAWAN, ST.	
DRAFTER	NI WAYAN OVANG SUGIANTARI, S.Ars.	

KODE GBR	NOMOR LEMBAR	JLH LEMBAR
STR	02-004	54

DISIAPKAN OLEH
KONSULTAN PERENCANA
PT. BALI KERAMAS DAN REKAN

GOLDMONK

Ir. DESAK AYU KRYSTINA WINASTRI K., ST., MT.
DIREKTUR

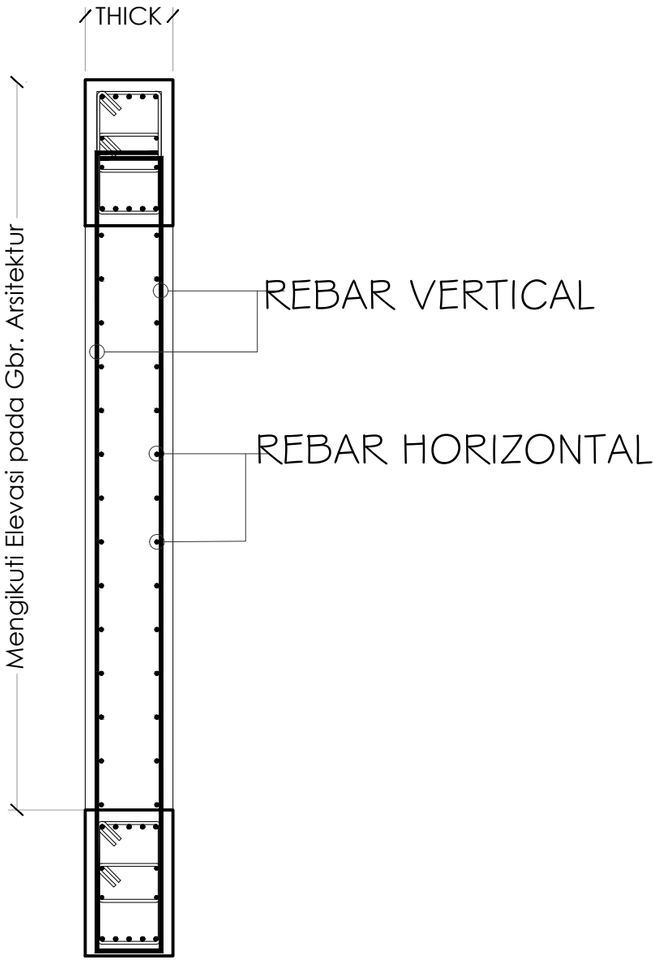

SCHEDULE OF RC WALL

NOTE :

QUALITY OF CONCRETE : K - 300

QUALITY OF STEEL : DIAMETER > 10 : U42 (D)

: DIAMETER ≤ 10 : U28

TYPE	THICK	REINFORCEMENT	
		VERTICAL	HORIZONTAL
SW1	300	D16 - 125	D16 - 125

- / - DETAIL SHEARWALL

SKALA 1 : 20

UNIVERSITAS UDAYANA

KEMENTERIAN RISET, TEKNOLOGI, DAN PENDIDIKAN TINGGI
UNIVERSITAS UDAYANA
Alamat : Kampus Unud Bukit Jimbaran Badung, Bali
Telepon : (0361) 701954, 701797, Fax : (0361) 701907
Laman : www.unud.ac.id

PEKERJAAN :
PERENCANAAN CATUS PATA UDAYANA

LOKASI :
KEMENTERIAN PENDIDIKAN TINGGI, SAINS,DAN TEKNOLOGI-UNIVERSITAS UDAYANA

NO	CATATAN	PARAF

MENYETUJUI :
PEJABAT PEMBUAT KOMITMEN
PENGADAAN BARANG/JASA KONSTRUKSI
UNIVERSITAS UDAYANA

Prof. Dr. Ir. Lie Jasa, MT., IPU., ASEAN Eng.
NIP : 19661218 199103 1 003

MENGESAHKAN :
REKTOR UNIVERSITAS UDAYANA
KUASA PENGGUNA ANGGARAN

Prof. Ir. I KETUT SUDARSANA, ST. Ph.D
NIP : 196910161996011001

NAMA GAMBAR	SKALA
DETAIL PONDASI F2 & F3	1 : 20


JABATAN	NAMA	PARAF
AHLI ARSITEK	Ir. I PUTU ADI SUMARBAWA, ST., MT.	
AHLI SIPIL	Ir. I NYOMAN SURYA KURNIAWAN, ST.	
AHLI MEP	Ir. I KETUT MULIARTAWAN, ST.	
DRAFTER	NI WAYAN OVANG SUGIANTARI, S.Ars.	

KODE GBR	NOMOR LEMBAR	JLH LEMBAR
STR	02-005	54

DISIAPKAN OLEH
KONSULTAN PERENCANA
PT. BALI KERAMAS DAN REKAN

Ir. DESAK AYU KRYSTINA WINASTRI K., ST., MT.
DIREKTUR

GAMBAR MEP

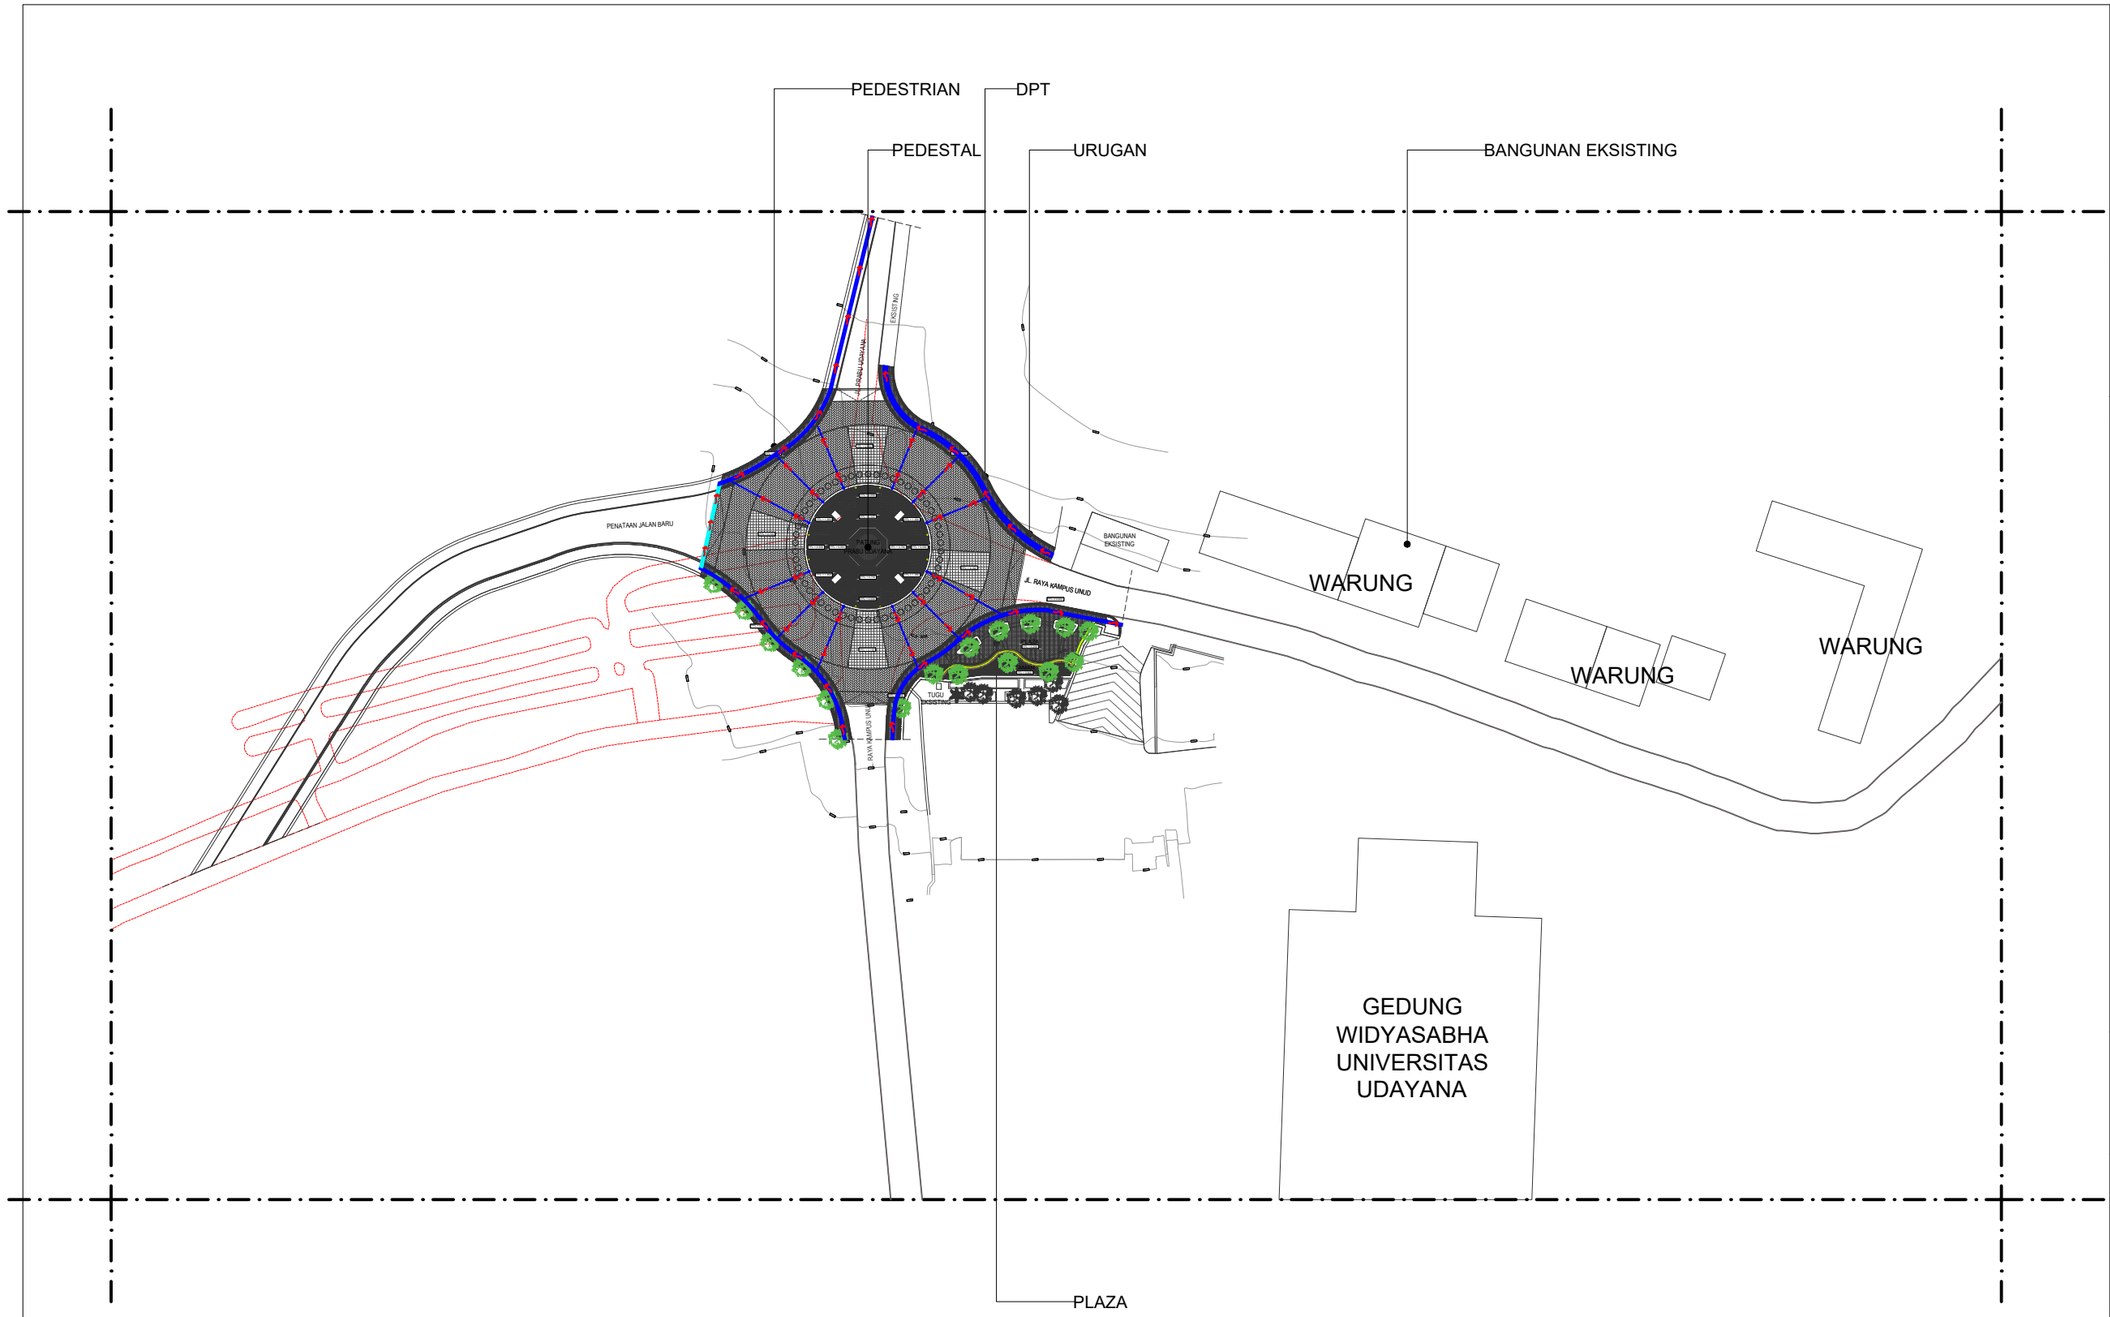

KETERANGAN :	
	DRAINASE BETON U-DITCH 60X60X120 CM
	DRAINASE BETON BOX CULVERT 60X60X120 CM
	ARAH SALURAN
	FLOOR DRAIN

- RENCANA DRAINASE
- SKALA 1 : 1500

UNIVERSITAS UDAYANA

KEMENTERIAN RISET, TEKNOLOGI, DAN PENDIDIKAN TINGGI
UNIVERSITAS UDAYANA
Alamat : Kampus Unud Bukit Jimbaran Badung, Bali
Telepon : (0361) 701954, 701797, Fax : (0361) 701907
Laman : www.unud.ac.id

PEKERJAAN :
PERENCANAAN CATUS PATA UDAYANA

LOKASI :
KEMENTERIAN PENDIDIKAN TINGGI, SAINS,DAN TEKNOLOGI-UNIVERSITAS UDAYANA

NO	CATATAN	PARAF

MENYETUJUI :
PEJABAT PEMBUAT KOMITMEN
PENGADAAN BARANG/JASA KONSTRUKSI
UNIVERSITAS UDAYANA

Prof. Dr. Ir. Lie Jasa, MT., IPU., ASEAN Eng.
NIP : 19661218 199103 1 003

MENGESAHKAN :
REKTOR UNIVERSITAS UDAYANA
KUASA PENGGUNA ANGGARAN

Prof. Ir. I KETUT SUDARSANA, ST. Ph.D
NIP : 196910161996011001


NAMA GAMBAR	SKALA
RENCANA DRAINASE	1 : 1500

JABATAN	NAMA	PARAF
AHLI ARSITEK	Ir. I PUTU ADI SUMARBAWA, ST., MT.	
AHLI SIPIL	Ir. I NYOMAN SURYA KURNIAWAN, ST.	
AHLI MEP	Ir. I KETUT MULIARTAWAN, ST.	
DRAFTER	NI WAYAN OVANG SUGIANTARI, S.Ars.	

KODE GBR	NOMOR LEMBAR	JLH LEMBAR
MEP	01-001	54

DISIAPKAN OLEH
KONSULTAN PERENCANA
PT. BALI ARAMAS DAN REKAN

Ir. DESAK AYU KRYSTINA WINASTRI K., ST., MT.
DIREKTUR

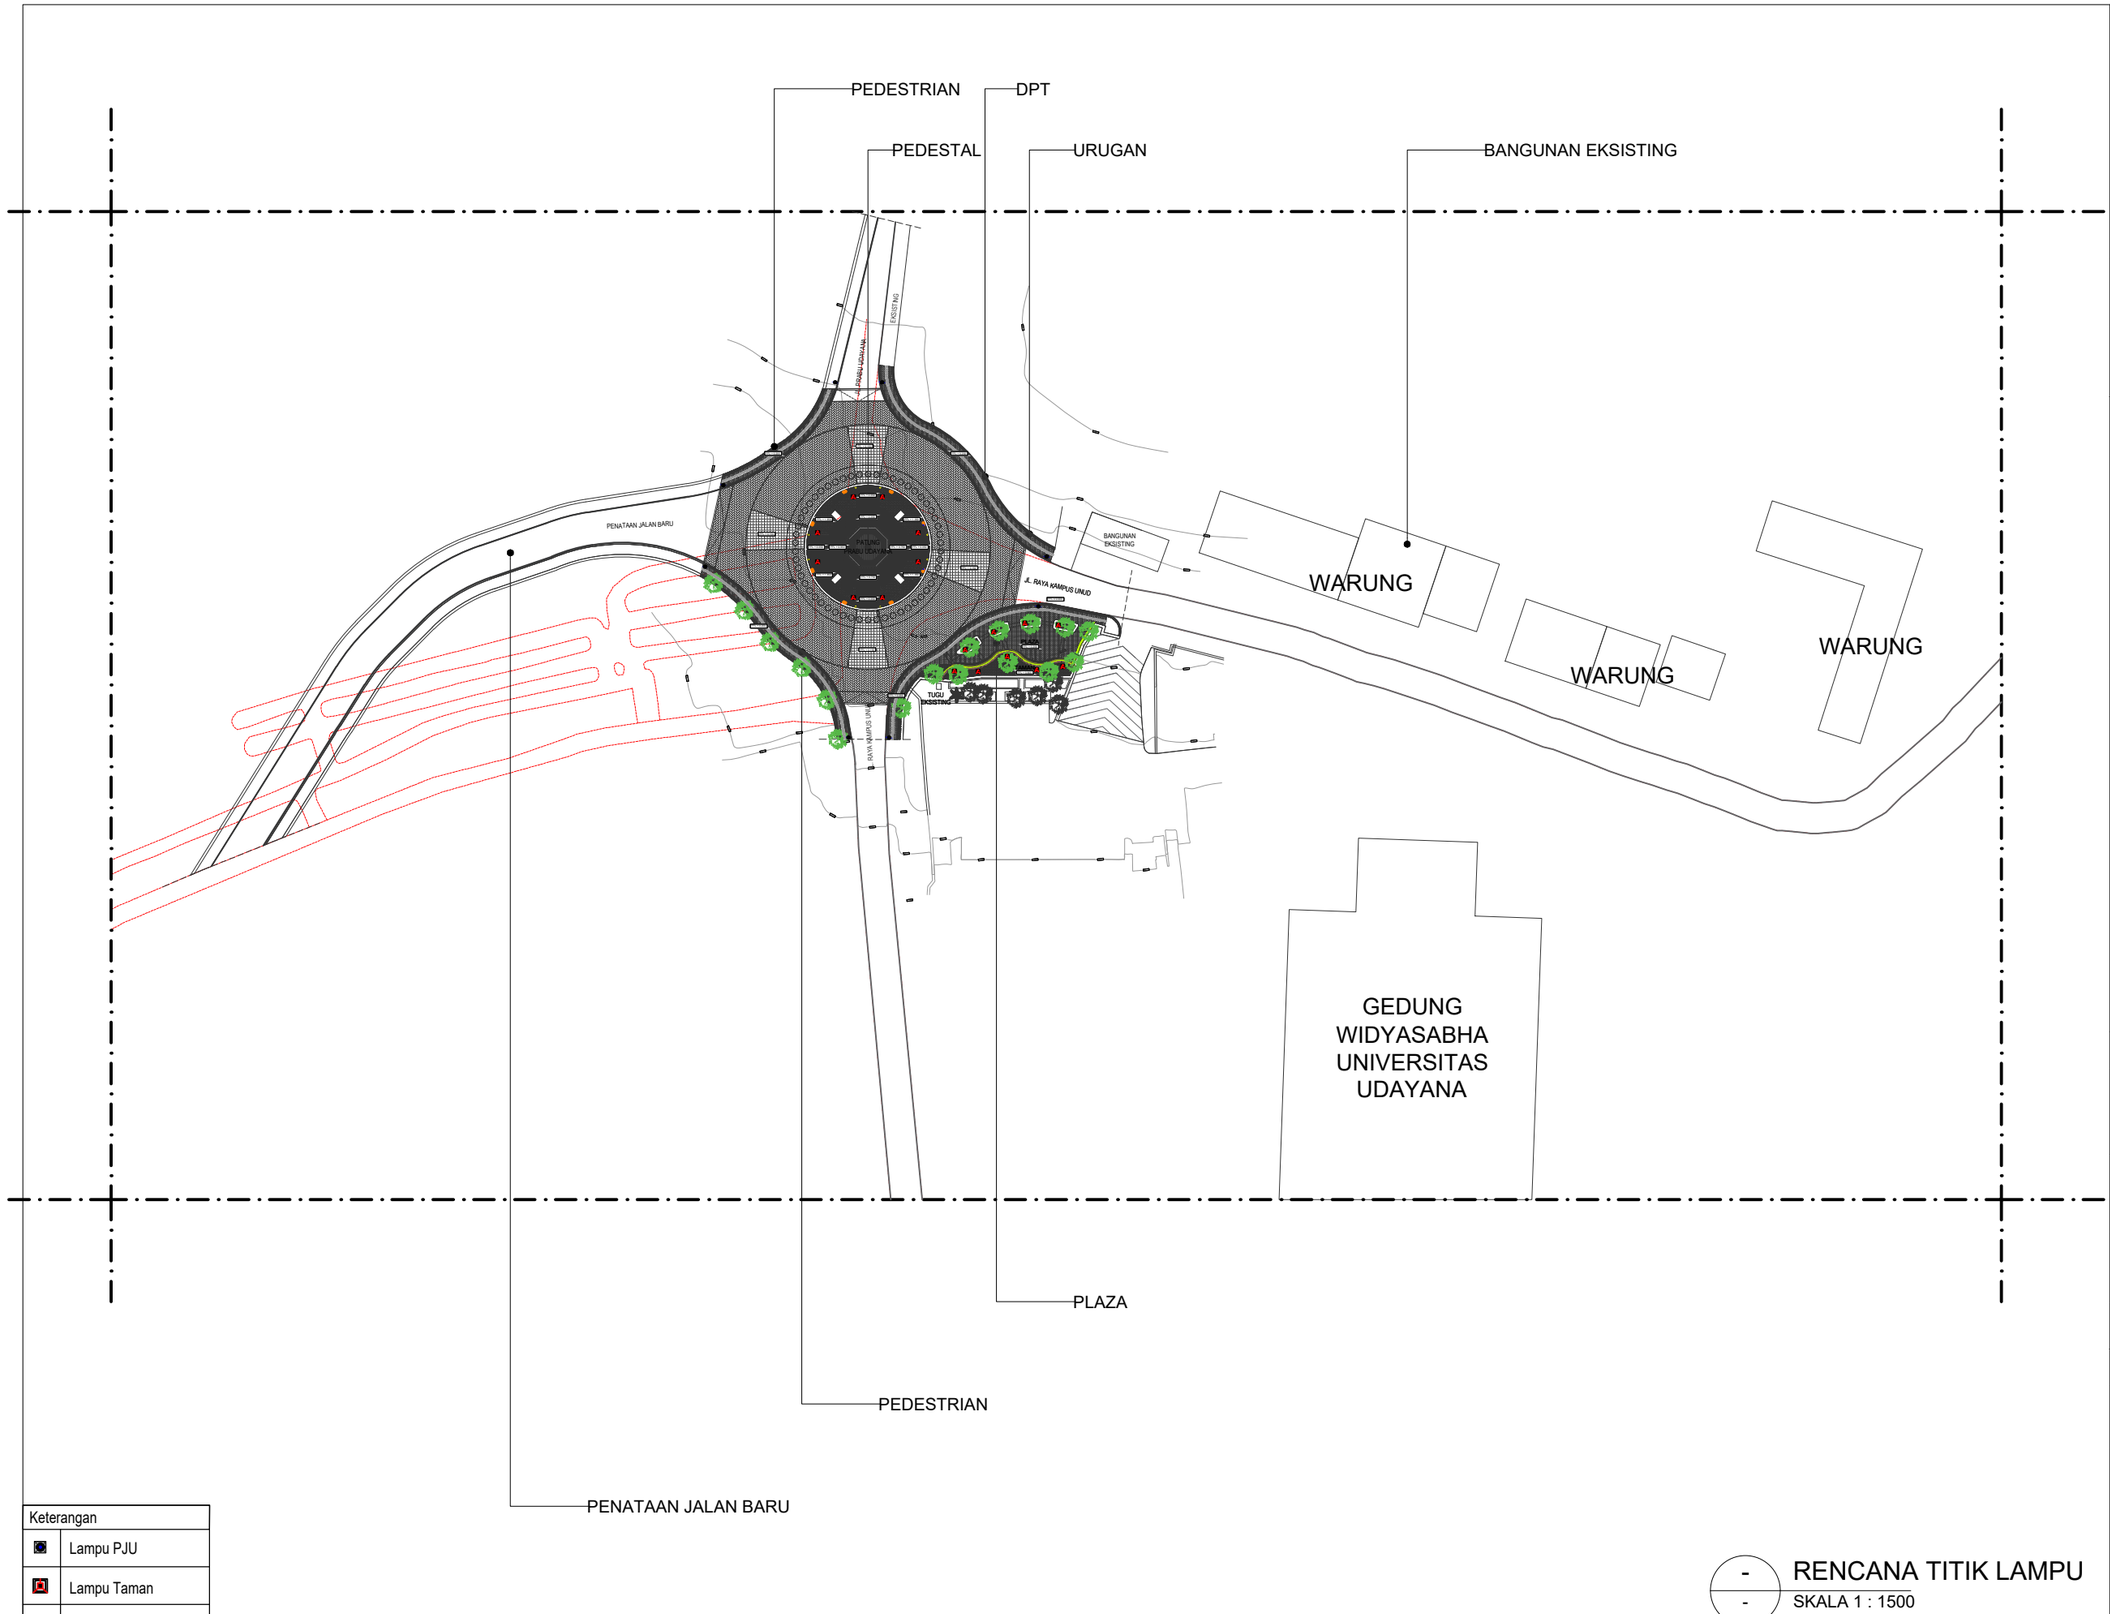

Keterangan	
	Lampu PJU
	Lampu Taman
	Lampu Sorot 50W

- RENCANA TITIK LAMPU
- SKALA 1 : 1500

UNIVERSITAS UDAYANA

KEMENTERIAN RISET, TEKNOLOGI, DAN PENDIDIKAN TINGGI
UNIVERSITAS UDAYANA
Alamat : Kampus Unud Bukit Jimbaran Badung, Bali
Telepon : (0361) 701954, 701797, Fax : (0361) 701907
Laman : www.unud.ac.id

PEKERJAAN :
PERENCANAAN CATUS PATA UDAYANA

LOKASI :
KEMENTERIAN PENDIDIKAN TINGGI, SAINS,DAN TEKNOLOGI-UNIVERSITAS UDAYANA

NO	CATATAN	PARAF

MENYETUJUI :
PEJABAT PEMBUAT KOMITMEN
PENGADAAN BARANG/JASA KONSTRUKSI
UNIVERSITAS UDAYANA

Prof. Dr. Ir. Lie Jasa, MT., IPU., ASEAN Eng.
NIP : 19661218 199103 1 003

MENGESAHKAN :
REKTOR UNIVERSITAS UDAYANA
KUASA PENGGUNA ANGGARAN

Prof. Ir. I KETUT SUDARSANA, ST. Ph.D
NIP : 196910161996011001


NAMA GAMBAR	SKALA
RENCANA TITIK LAMPU	1 : 1500

JABATAN	NAMA	PARAF
AHLI ARSITEK	Ir. I PUTU ADI SUMARBAWA, ST., MT.	
AHLI SIPIL	Ir. I NYOMAN SURYA KURNIAWAN, ST.	
AHLI MEP	Ir. I KETUT MULIARTAWAN, ST.	
DRAFTER	NI WAYAN OVANG SUGIANTARI, S.Ars.	

KODE GBR	NOMOR LEMBAR	JLH LEMBAR
MEP	01-002	54

DISIAPKAN OLEH
KONSULTAN PERENCANA
PT. BALI KERAMAS DAN REKAN

Ir. DESAK AYU KRYSTINA WINASTRI K., ST., MT.
DIREKTUR

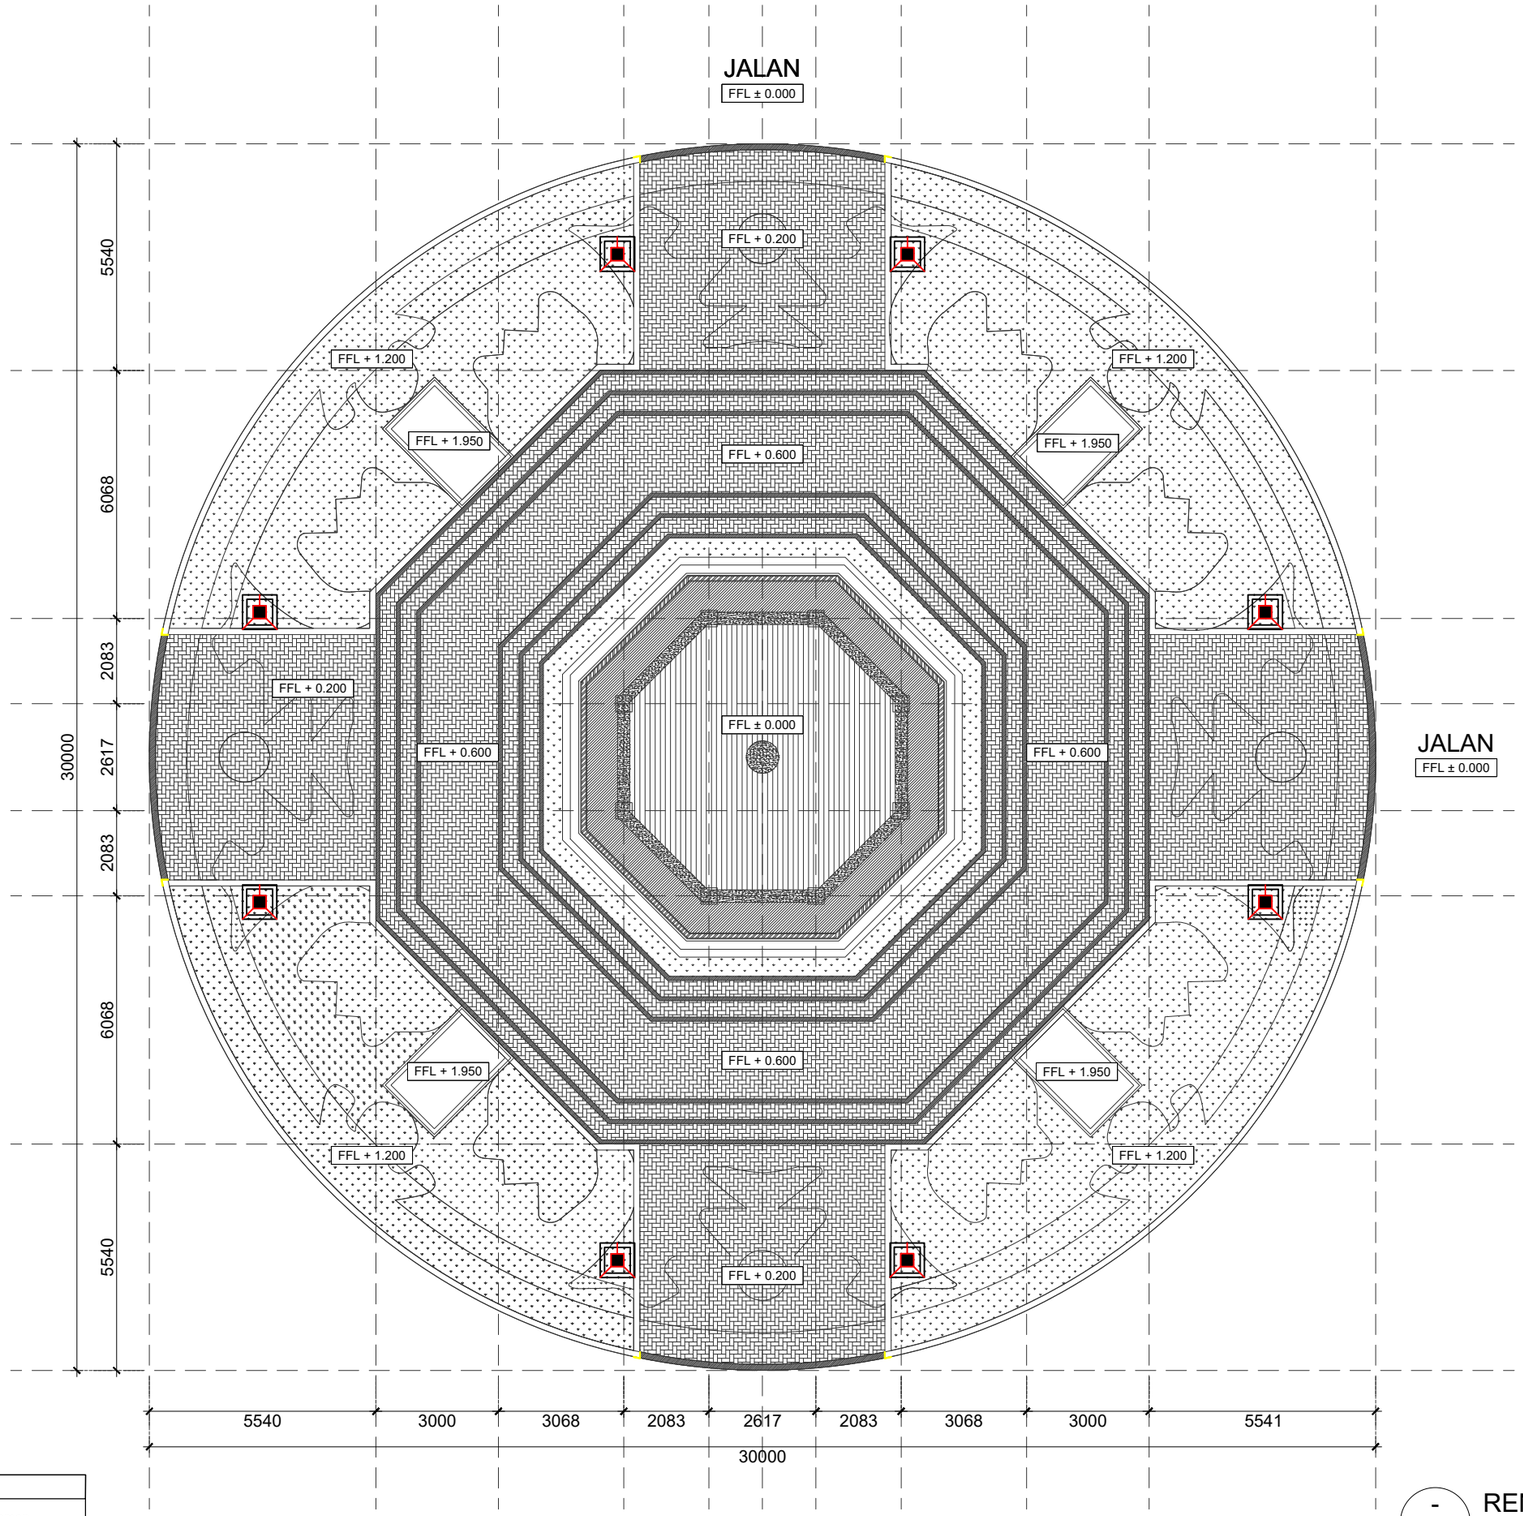

Keterangan	
	Lampu Taman
	Lampu Sorot 50W

- RENCANA TITIK LAMPU PLAZA UTAMA

SKALA 1 : 150

UNIVERSITAS UDAYANA

KEMENTERIAN RISET, TEKNOLOGI, DAN PENDIDIKAN TINGGI
UNIVERSITAS UDAYANA
Alamat : Kampus Unud Bukit Jimbaran Badung, Bali
Telepon : (0361) 701954, 701797, Fax : (0361) 701907
Laman : www.unud.ac.id

PEKERJAAN :
PERENCANAAN CATUS PATA UDAYANA

LOKASI :
KEMENTERIAN PENDIDIKAN TINGGI, SAINS,DAN TEKNOLOGI-UNIVERSITAS UDAYANA

NO	CATATAN	PARAF

MENYETUJUI :
PEJABAT PEMBUAT KOMITMEN
PENGADAAN BARANG/JASA KONSTRUKSI
UNIVERSITAS UDAYANA

Prof. Dr. Ir. Lie Jasa, MT., IPU., ASEAN Eng.
NIP : 19661218 199103 1 003

MENGESAHKAN :
REKTOR UNIVERSITAS UDAYANA
KUASA PENGGUNA ANGGARAN

Prof. Ir. I KETUT SUDARSANA, ST. Ph.D
NIP : 196910161996011001


NAMA GAMBAR	SKALA
RENCANA TITIK LAMPU PLAZA UTAMA	1 : 150

JABATAN	NAMA	PARAF
AHLI ARSITEK	Ir. I PUTU ADI SUMARBAWA, ST., MT.	
AHLI SIPIL	Ir. I NYOMAN SURYA KURNIAWAN, ST.	
AHLI MEP	Ir. I KETUT MULIARTAWAN, ST.	
DRAFTER	NI WAYAN OVANG SUGIANTARI, S.Ars.	

KODE GBR	NOMOR LEMBAR	JLH LEMBAR
MEP	01-003	54

DISIAPKAN OLEH
KONSULTAN PERENCANA
PT. BALI KERAMAS DAN REKAN

Ir. DESAK AYU KRYSTINA WINASTRI K., ST., MT.
DIREKTUR

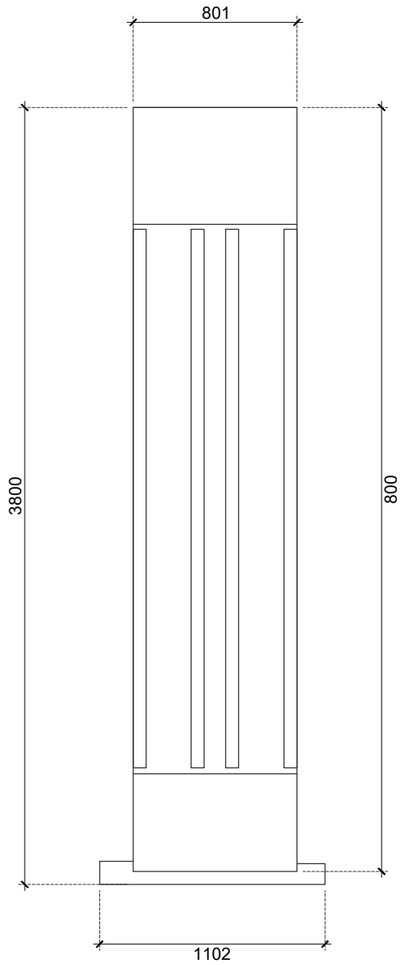



- DETAIL LAMPU TAMAN
- SKALA 1 : 30

UNIVERSITAS UDAYANA
KEMENTERIAN RISET, TEKNOLOGI, DAN PENDIDIKAN TINGGI
UNIVERSITAS UDAYANA
Alamat : Kampus Unud Bukit Jimbaran Badung, Bali
Telepon : (0361) 701954, 701797, Fax : (0361) 701907
Laman : www.unud.ac.id

PEKERJAAN :
PERENCANAAN CATUS PATA UDAYANA

LOKASI :
KEMENTERIAN PENDIDIKAN TINGGI, SAINS,DAN TEKNOLOGI-UNIVERSITAS UDAYANA

NO	CATATAN	PARAF

MENYETUJUI :
PEJABAT PEMBUAT KOMITMEN
PENGADAAN BARANG/JASA KONSTRUKSI
UNIVERSITAS UDAYANA

Prof. Dr. Ir. Lie Jasa, MT., IPU., ASEAN Eng.
NIP : 19661218 199103 1 003

MENGESAHKAN :
REKTOR UNIVERSITAS UDAYANA
KUASA PENGGUNA ANGGARAN

Prof. Ir. I KETUT SUDARSANA, ST. Ph.D
NIP : 196910161996011001

NAMA GAMBAR	SKALA
DETAIL LAMPU TAMAN	1 : 150

JABATAN	NAMA	PARAF
AHLI ARSITEK	Ir. I PUTU ADI SUMARBAWA, ST., MT.	
AHLI SIPIL	Ir. I NYOMAN SURYA KURNIAWAN, ST.	
AHLI MEP	Ir. I KETUT MULIARTAWAN, ST.	
DRAFTER	NI WAYAN OVANG SUGIANTARI, S.Ars.	

KODE GBR	NOMOR LEMBAR	JLH LEMBAR
MEP	01-004	54

DISIAPKAN OLEH
KONSULTAN PERENCANA
PT. BALI KERAMAS DAN REKAN

Ir. DESAK AYU KRYSTINA WINASTRI K., ST., MT.
DIREKTUR